

Tanner Kehlleisten AG

8716 Schmerikon

**Kapellstrasse (Nr. 3.07) - Ausbau
St. Josefweg (Nr. 5.03) - Erweiterung**

Normalprofile 1:20

Auflageprojekt

Plannummer: 4076 - 14	Version	Gezeichnet	Projektleiter		
	Datum:	Name:	Name:	Visum:	
	0	24.08.2021	KNR	CAI	Erstellt
	A	18.11.2021	HSE	CAI	Allgemeine Anpassungen
	B				
	C				
Auftragsnummer: 90.0670	D				
Plangrösse: 50 / 77 cm	E				

KUSTER + HAGER



INGENIEURBÜRO AG UZNACH · ETZELSTR. 1 · PF 236 · 8730 UZNACH · TEL. 055 285 11 11 · FAX 055 285 11 12
CHE-107.395.013 MWST www.kuster-hager.ch · E-MAIL: uznach@kuster-hager.ch

Gesuchsteller/in :

Projektverfasser :


Parz. - Nr. 231 / 232 / 432, Tanner-Graf Heinrich

Kuster + Hager Ingenieurbüro AG Uznach

Parz. - Nr. 231 / 232 / 432, Tanner-Graf Verena

Parz. - Nr. 231, Tanner Pascal

Normalprofil 1, 1:20

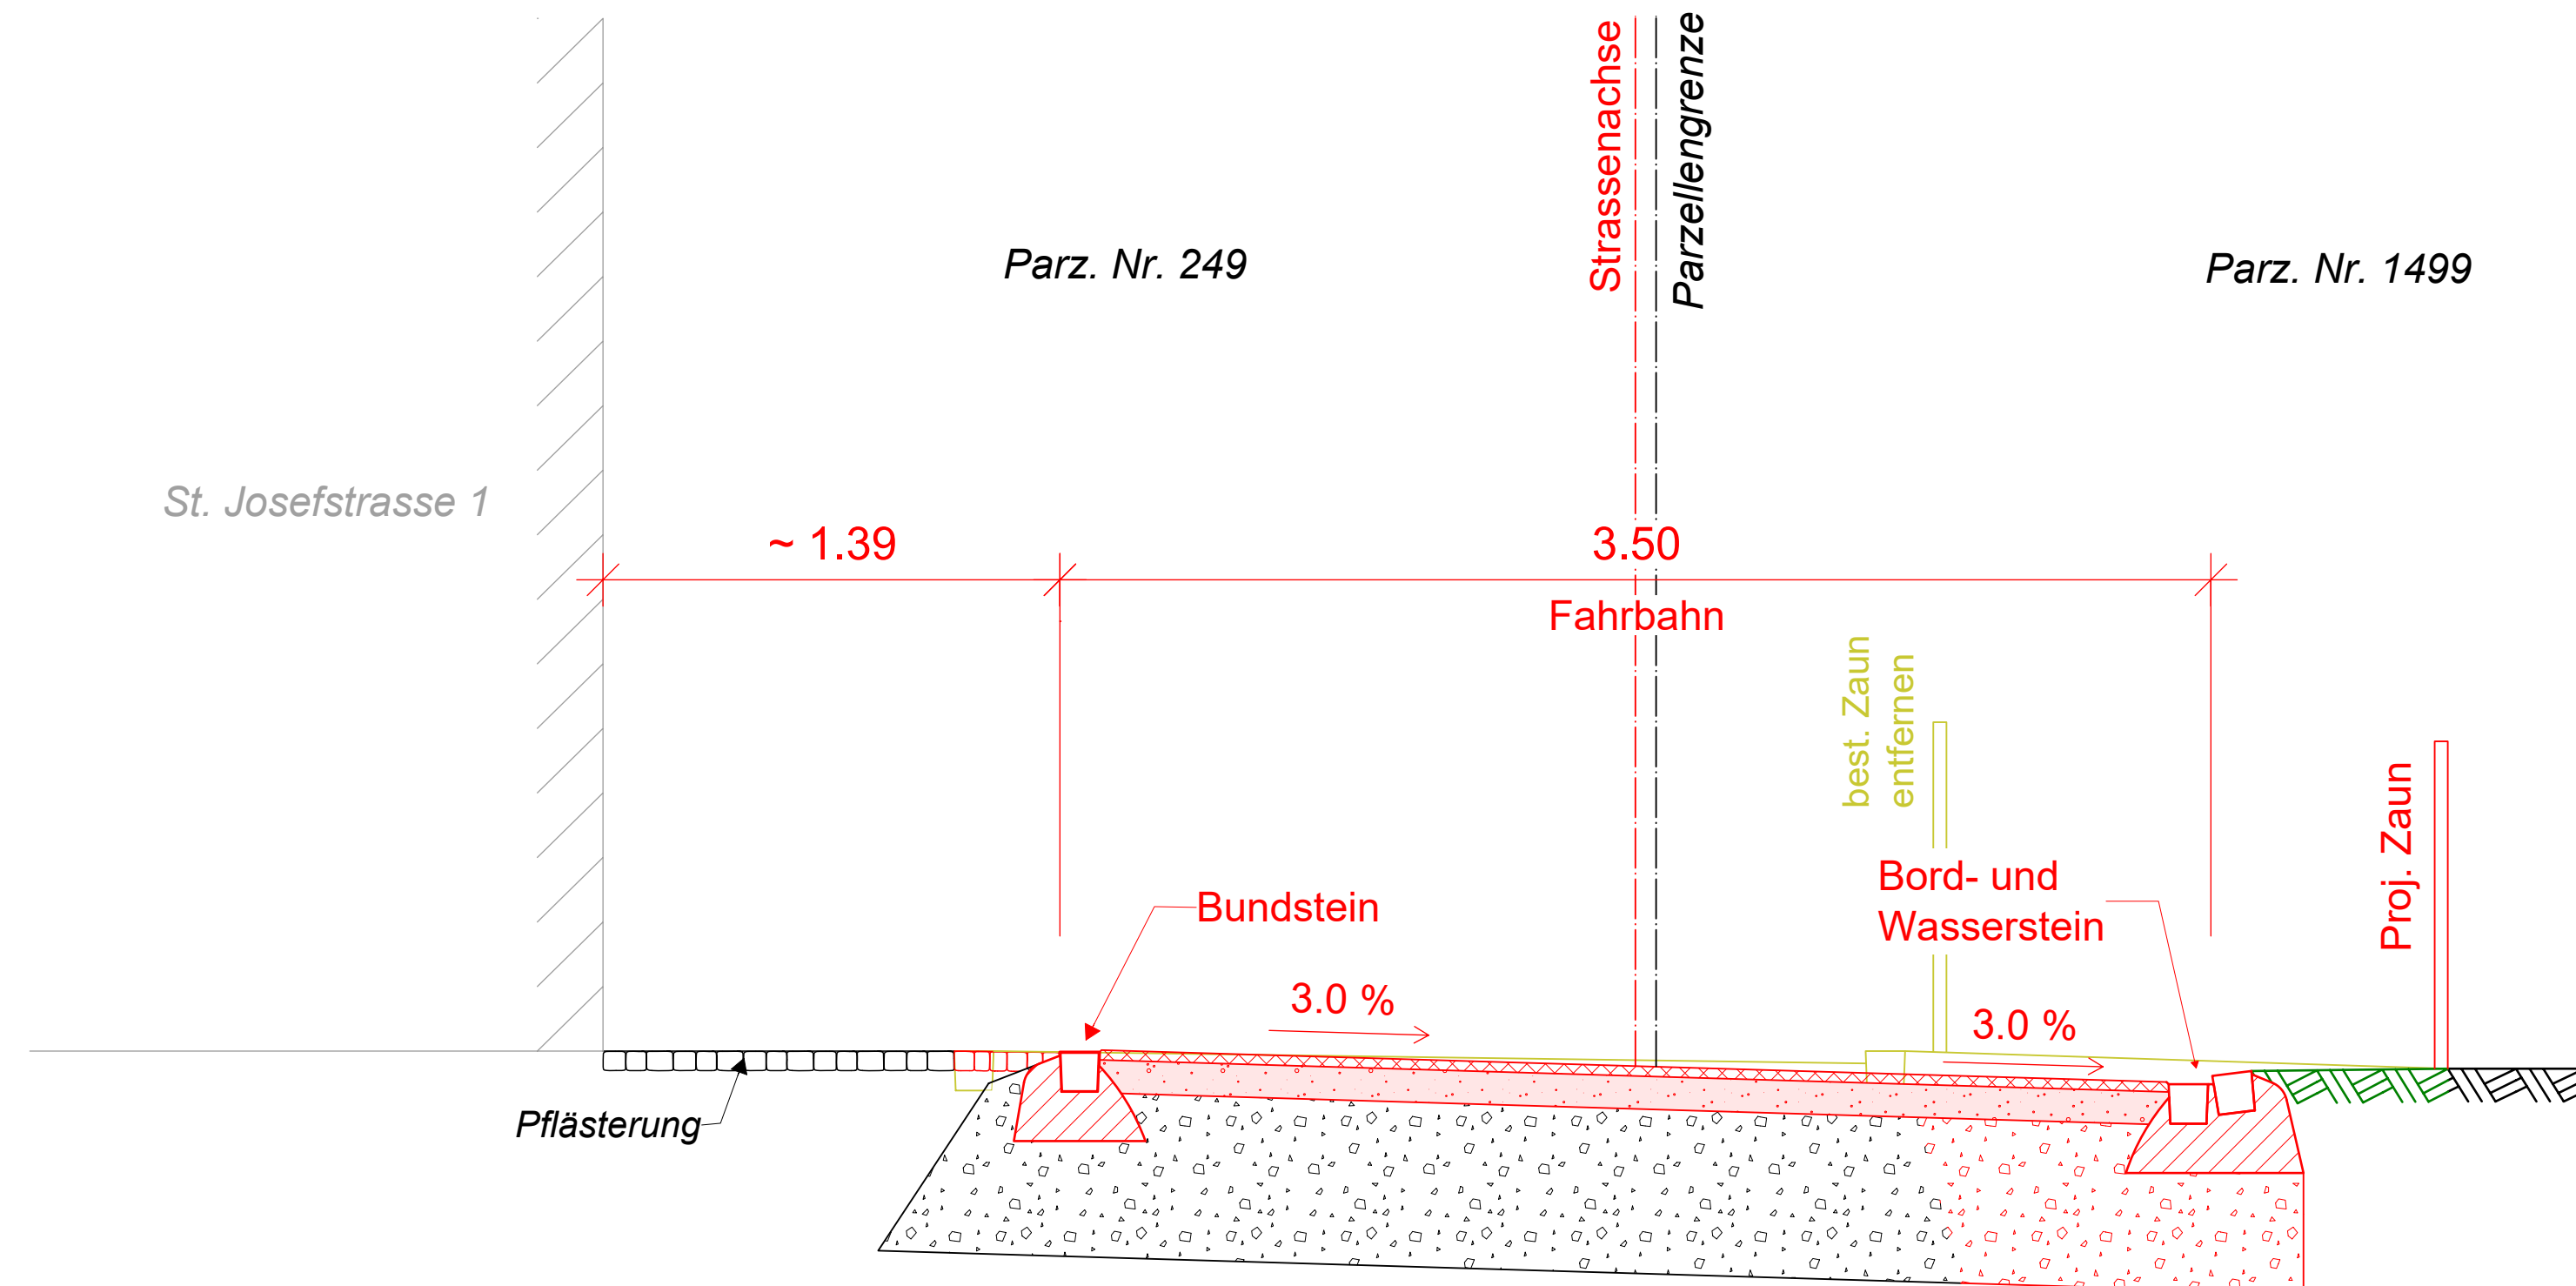


Fahrbahn Belag

Deckschicht	AC 8 N, B 70/100	30 mm
Tragschicht	AC T 22 N, B70/100	100 mm
Fundationsschicht	(bestehend / neu)	500mm

Total Oberbau	630 mm
---------------	--------

Normalprofil 2, 1:20

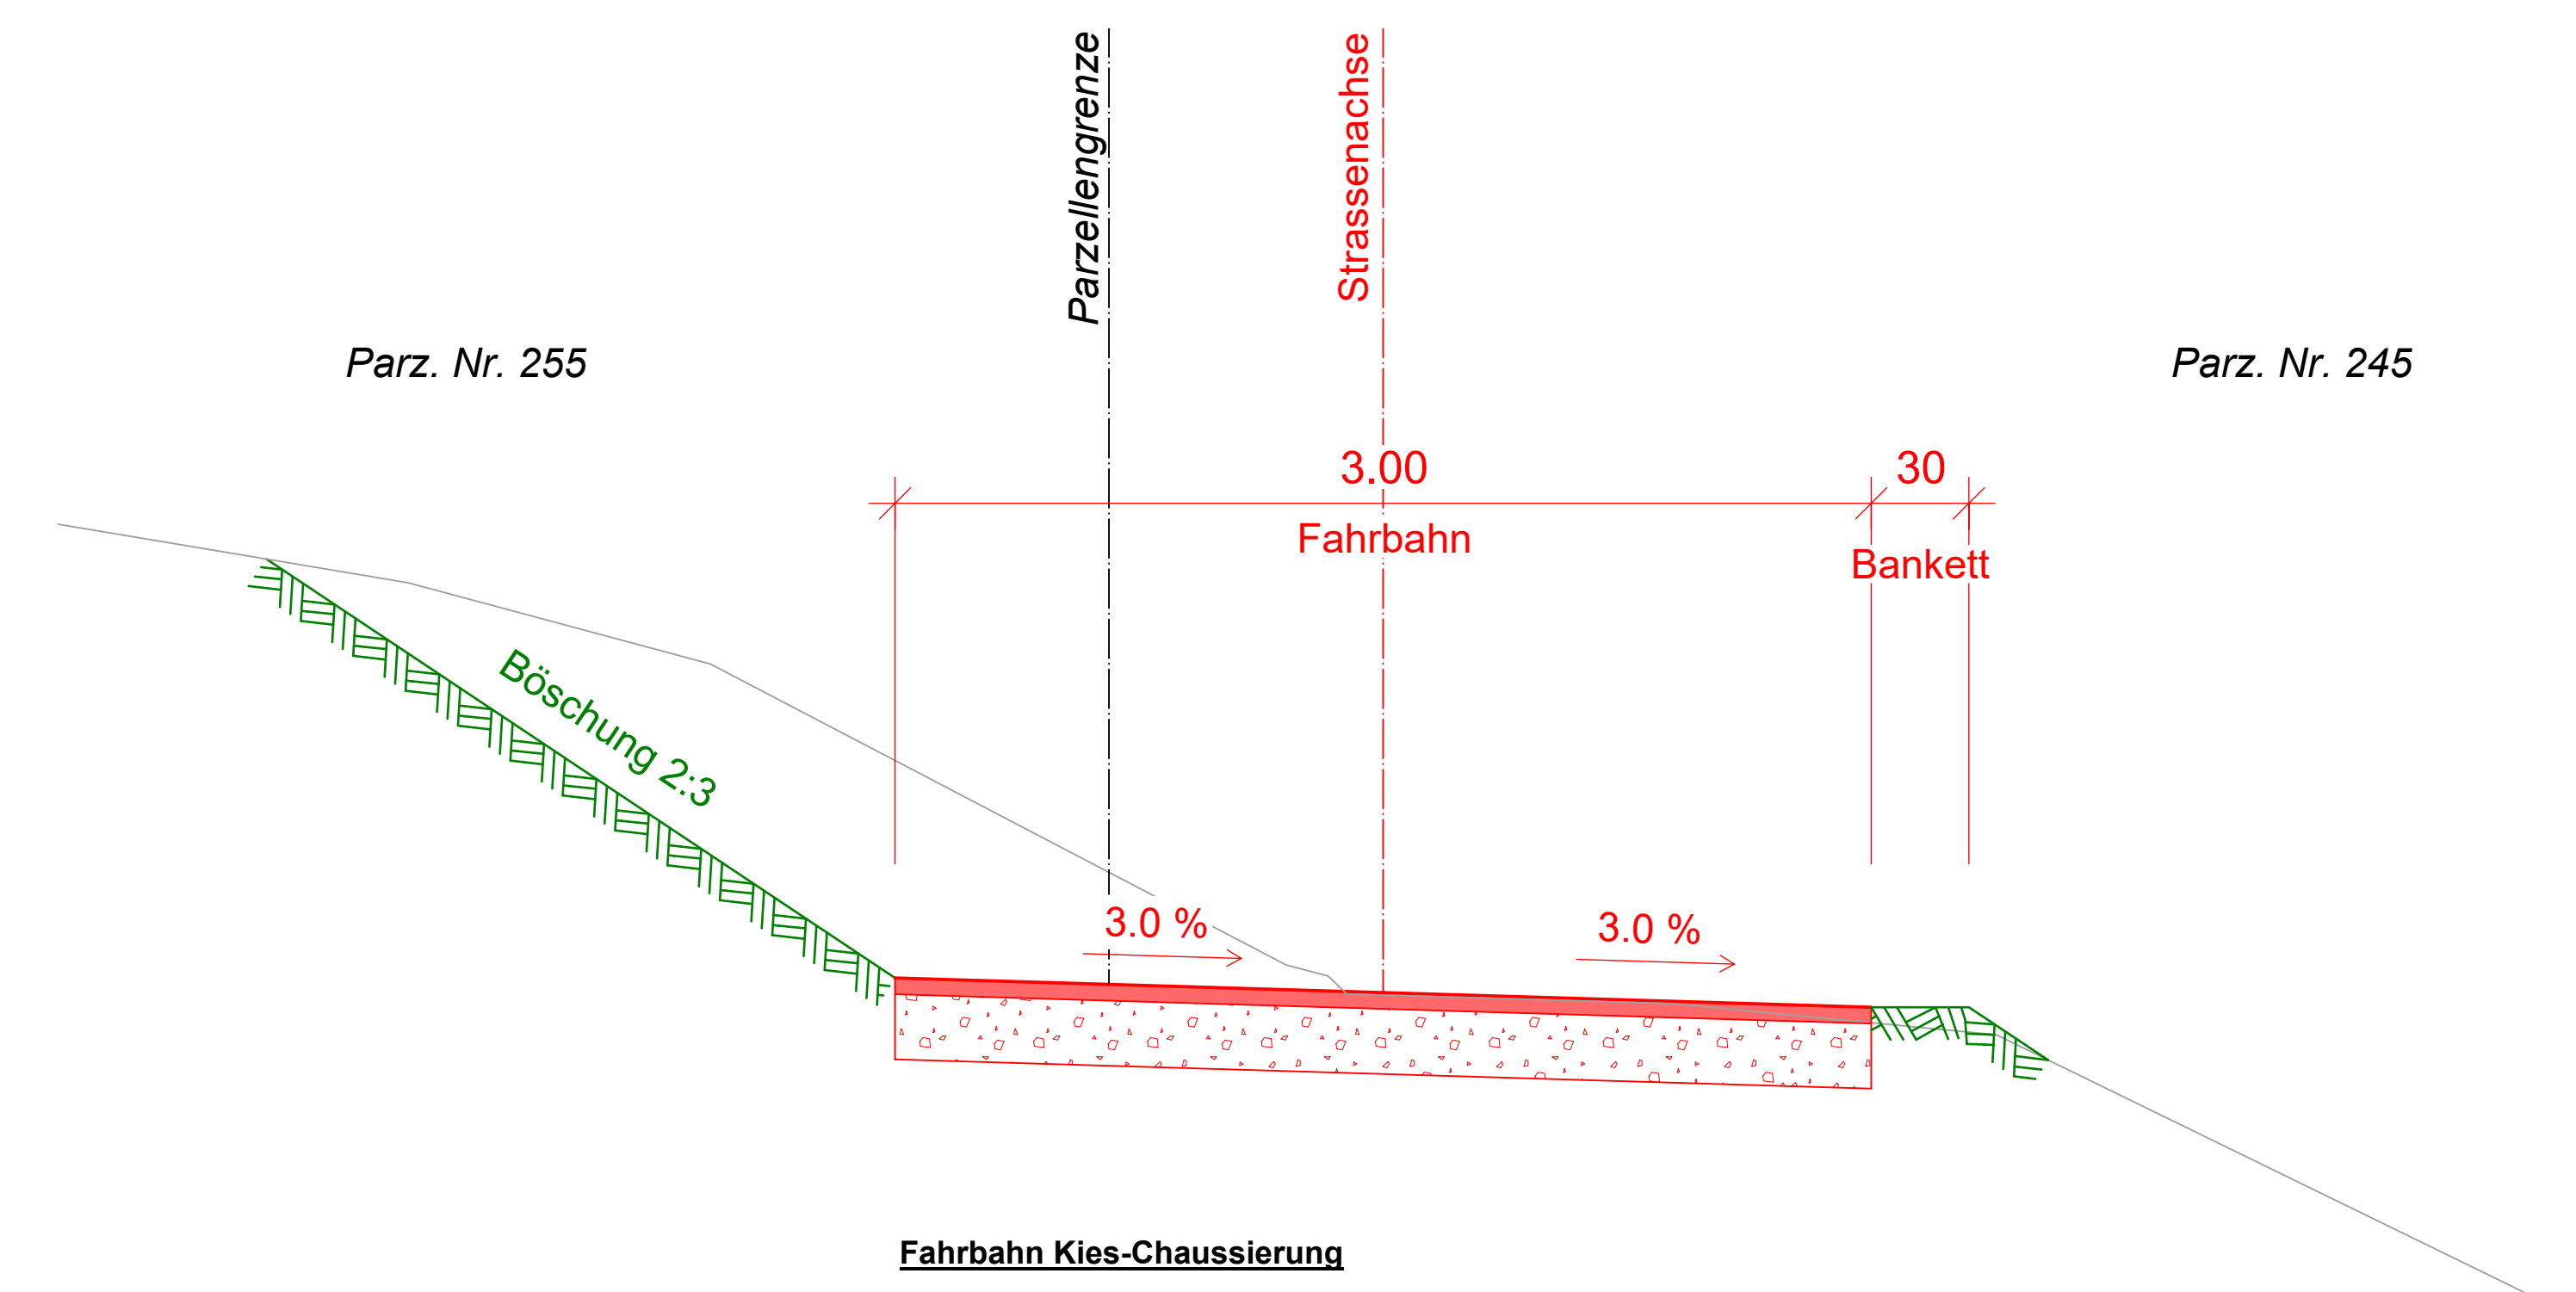

Fahrbahn Kies-Chaussierung

Deckschicht	Bindige Netstaler-Chaussierung	50 mm
Fundationsschicht	Kies	200 mm

Total Oberbau	250 mm
---------------	--------