

Tanner Kehlleisten AG

8716 Schmerikon

**Kapellstrasse (Nr. 3.07) - Ausbau  
St. Josefweg (Nr. 5.03) - Erweiterung**

Normalprofile 1:20

Auflageprojekt

Plannummer: <b>4076 - 14</b>	Version	Gezeichnet		Projektleiter	
	Datum:	Name:	Name:	Visum:	
	D	24.08.2021	KNR	CAI	Erstellt
	A	18.11.2021	HSE	CAI	Allgemeine Anpassungen
	B	26.04.2022	HSE	CAI	Verbreiterung Strasse
	C				
Auftragsnummer:	90.0670	D			
Plangröße:	50 / 77 cm	E			

**KUSTER + HAGER**



INGENIEURBÜRO AG UZNACH · ETZELSTR. 1 · PF 236 · 8730 UZNACH · TEL. 055 285 11 11 · FAX 055 285 11 12  
CHE-107.395.013 MWST www.kuster-hager.ch · E-MAIL: uznach@kuster-hager.ch

Gesuchsteller/in :

*[Signature]*

Parz. - Nr. 231 / 232 / 432, Tanner-Graf Heinrich

*[Signature]*

Parz. - Nr. 231 / 232 / 432, Tanner-Graf Verena

*[Signature]*


Parz. - Nr. 231, Tanner Pascal

Projektverfasser :

*[Signature]*

Kuster + Hager Ingenieurbüro AG Uznach


## Normalprofil 1, 1:20

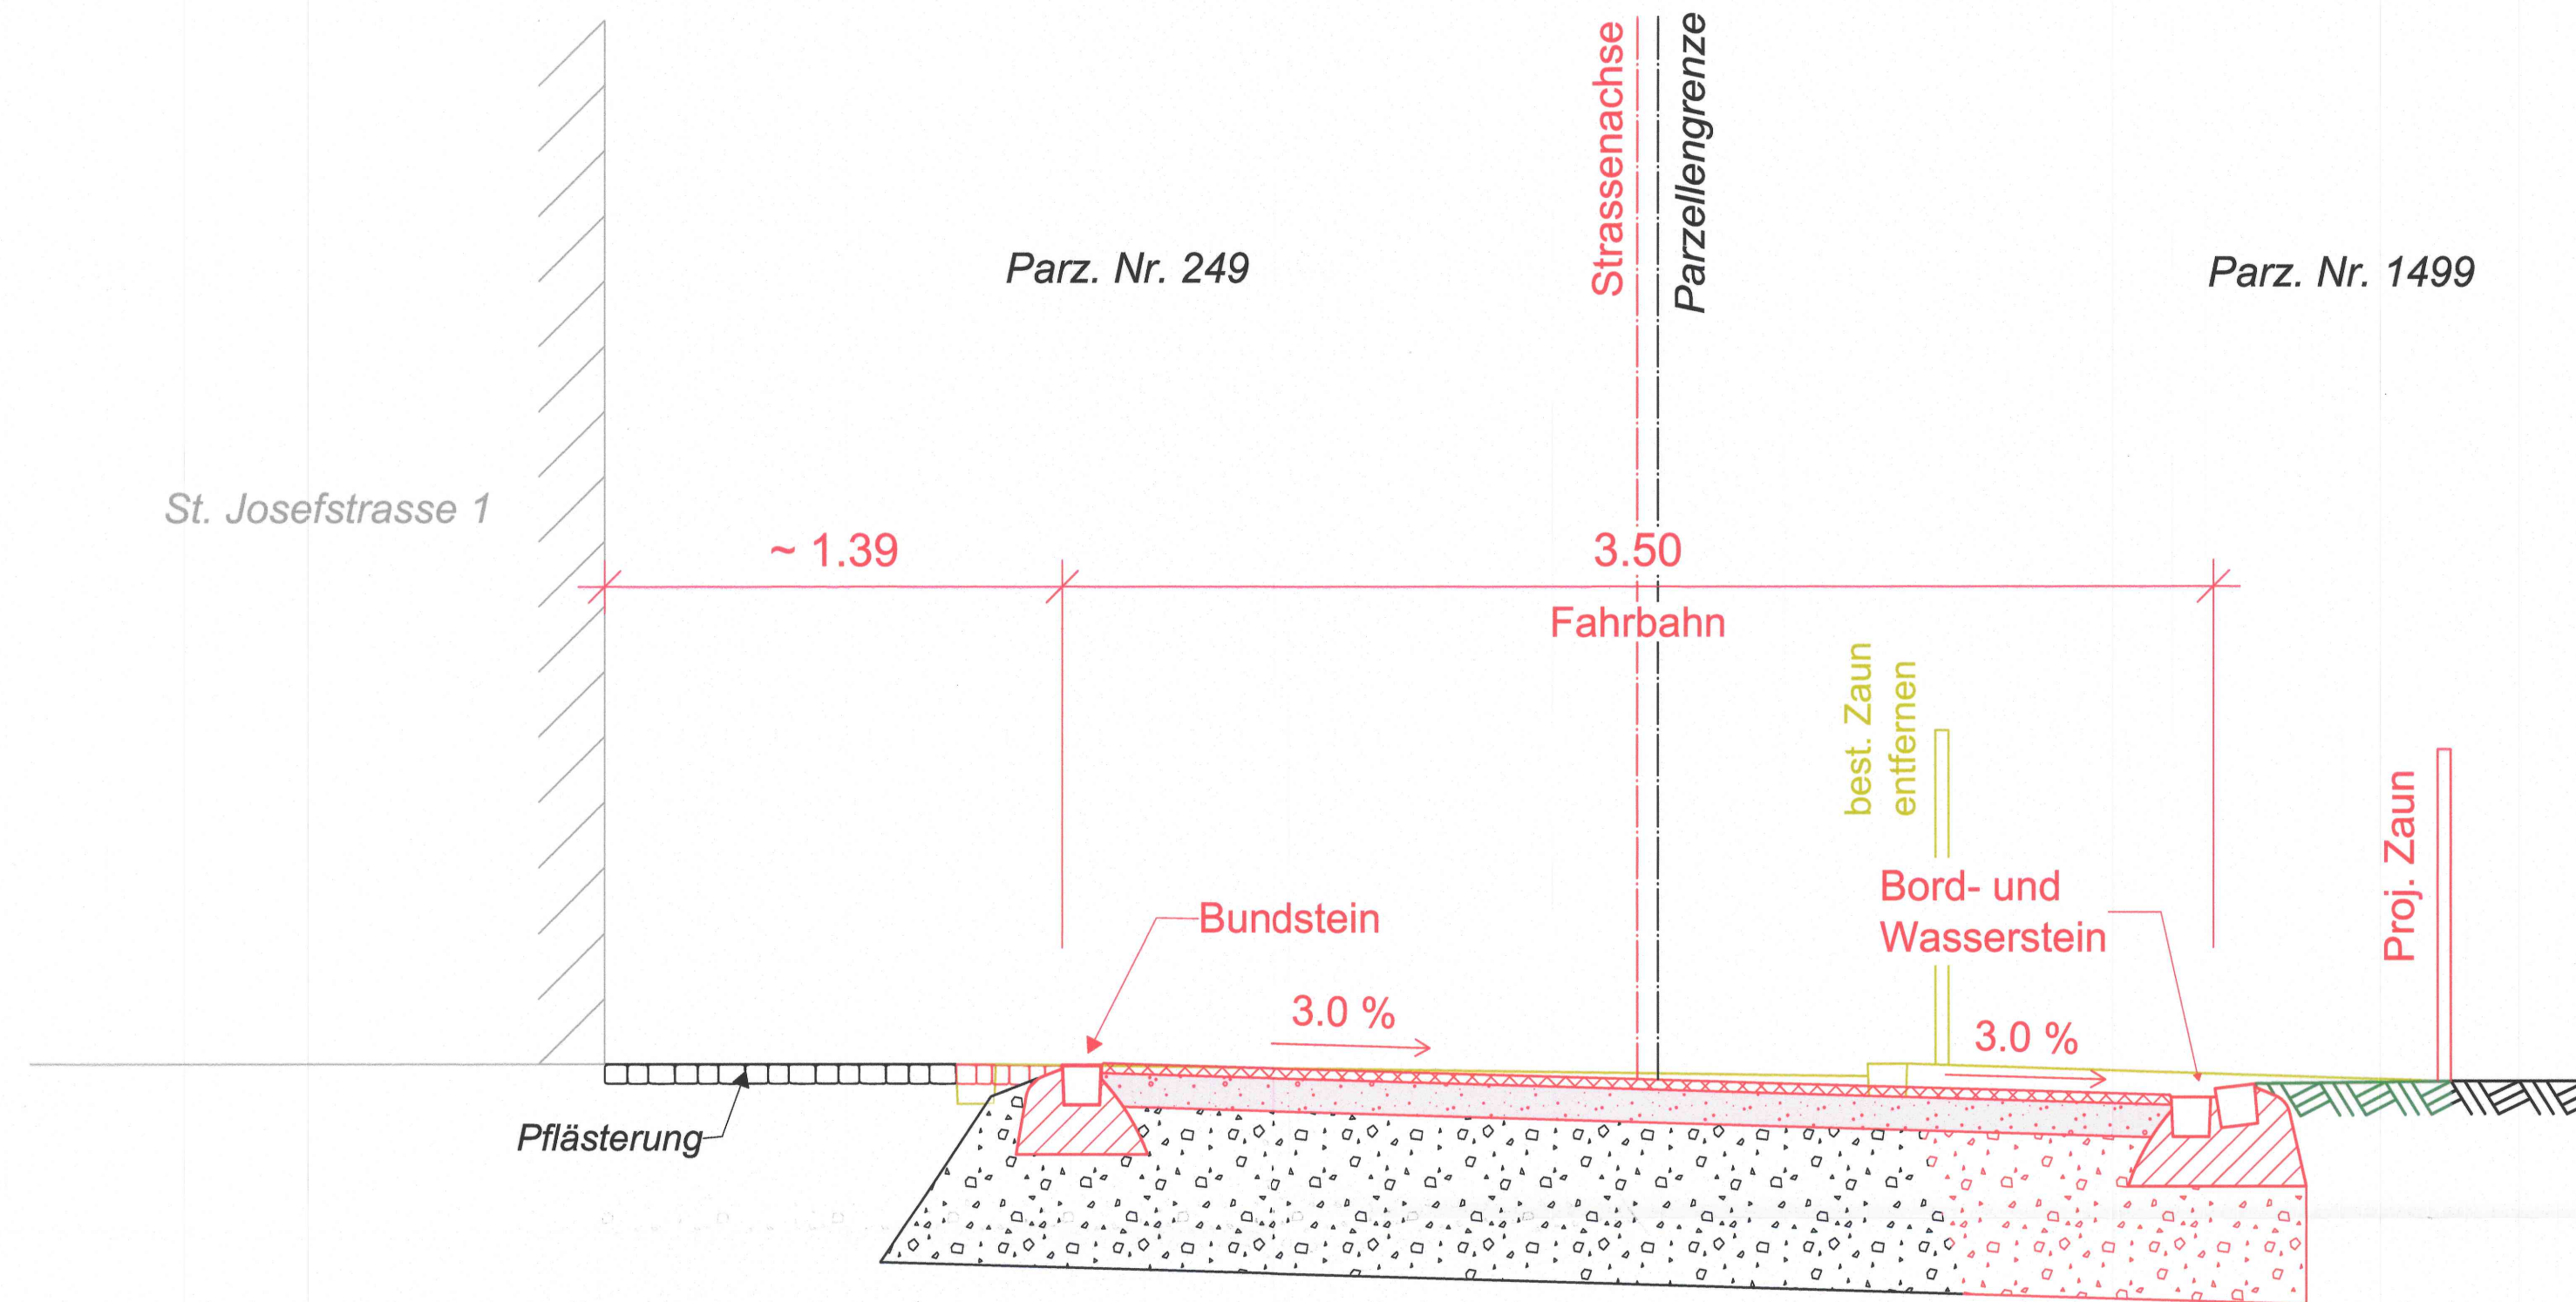

**Fahrbahn Belag**

Deckschicht	AC 8 N, B 70/100	30 mm
Tragschicht	AC T 22 N, B70/100	100 mm
Fundationsschicht	(bestehend / neu)	500mm
<b>Total Oberbau</b>		<b>630 mm</b>

## Normalprofil 2, 1:20

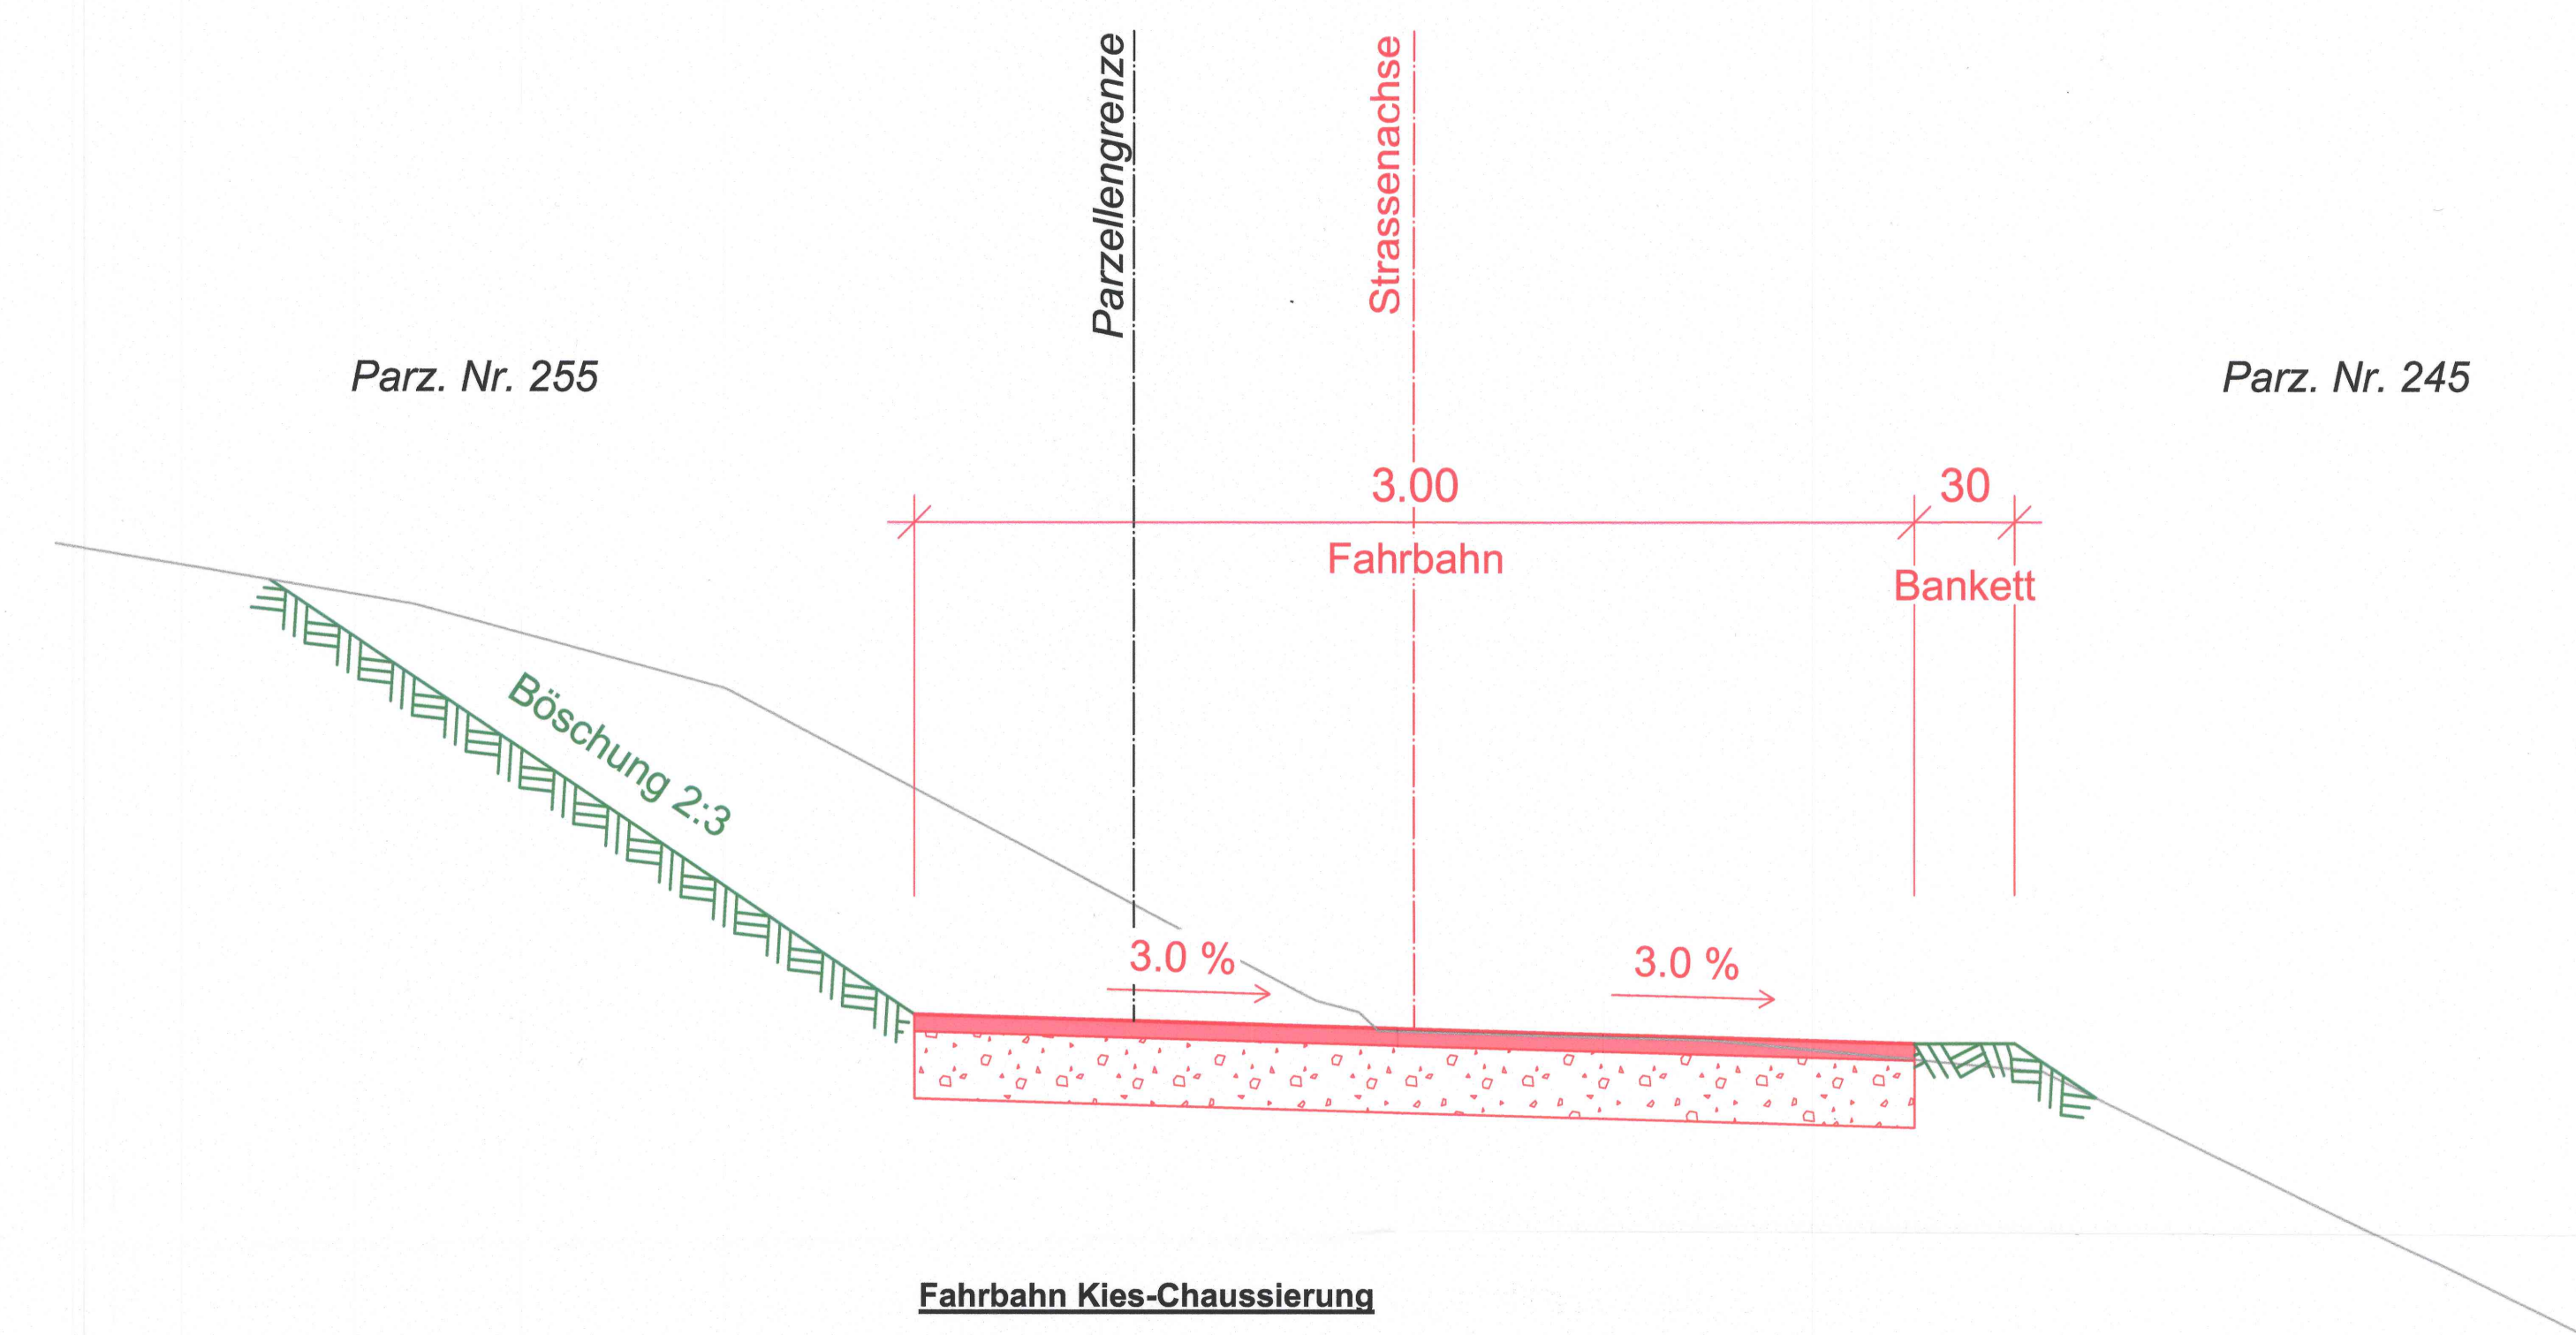

**Fahrbahn Kies-Chaussierung**

Deckschicht	Bindige Netstaler-Chaussierung	50 mm
Fundationsschicht	Kies	200 mm
<b>Total Oberbau</b>		<b>250 mm</b>