

**Teilstrassenplan Kapellstrasse (Nr. 3.07) - Ausbau**      **1:500 / 1:100**  
**Teilstrassenplan St. Josefweg (Nr. 5.03) - Erweiterung**

**Auflage**

**Vom Gemeinderat erlassen am:**

Der Gemeindepräsident



Der Gemeindegemeinsamer

**Öffentlich aufgelegt vom:**

bis am:

**Vom Baudepartement des Kantons St.Gallen genehmigt am:**

Mit Ermächtigung  
Der Leiter des Rechtsdienstes des Tiefbauamtes

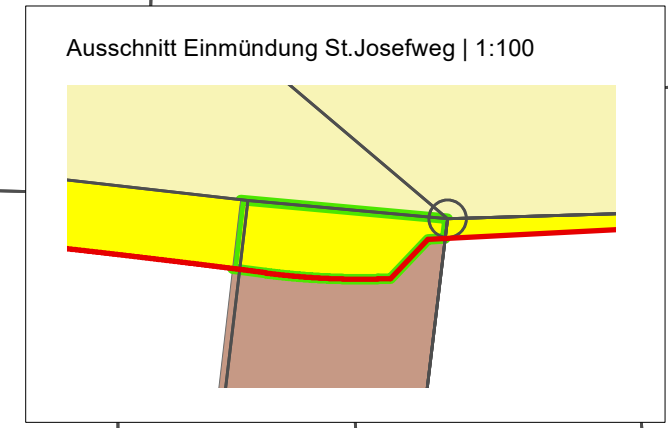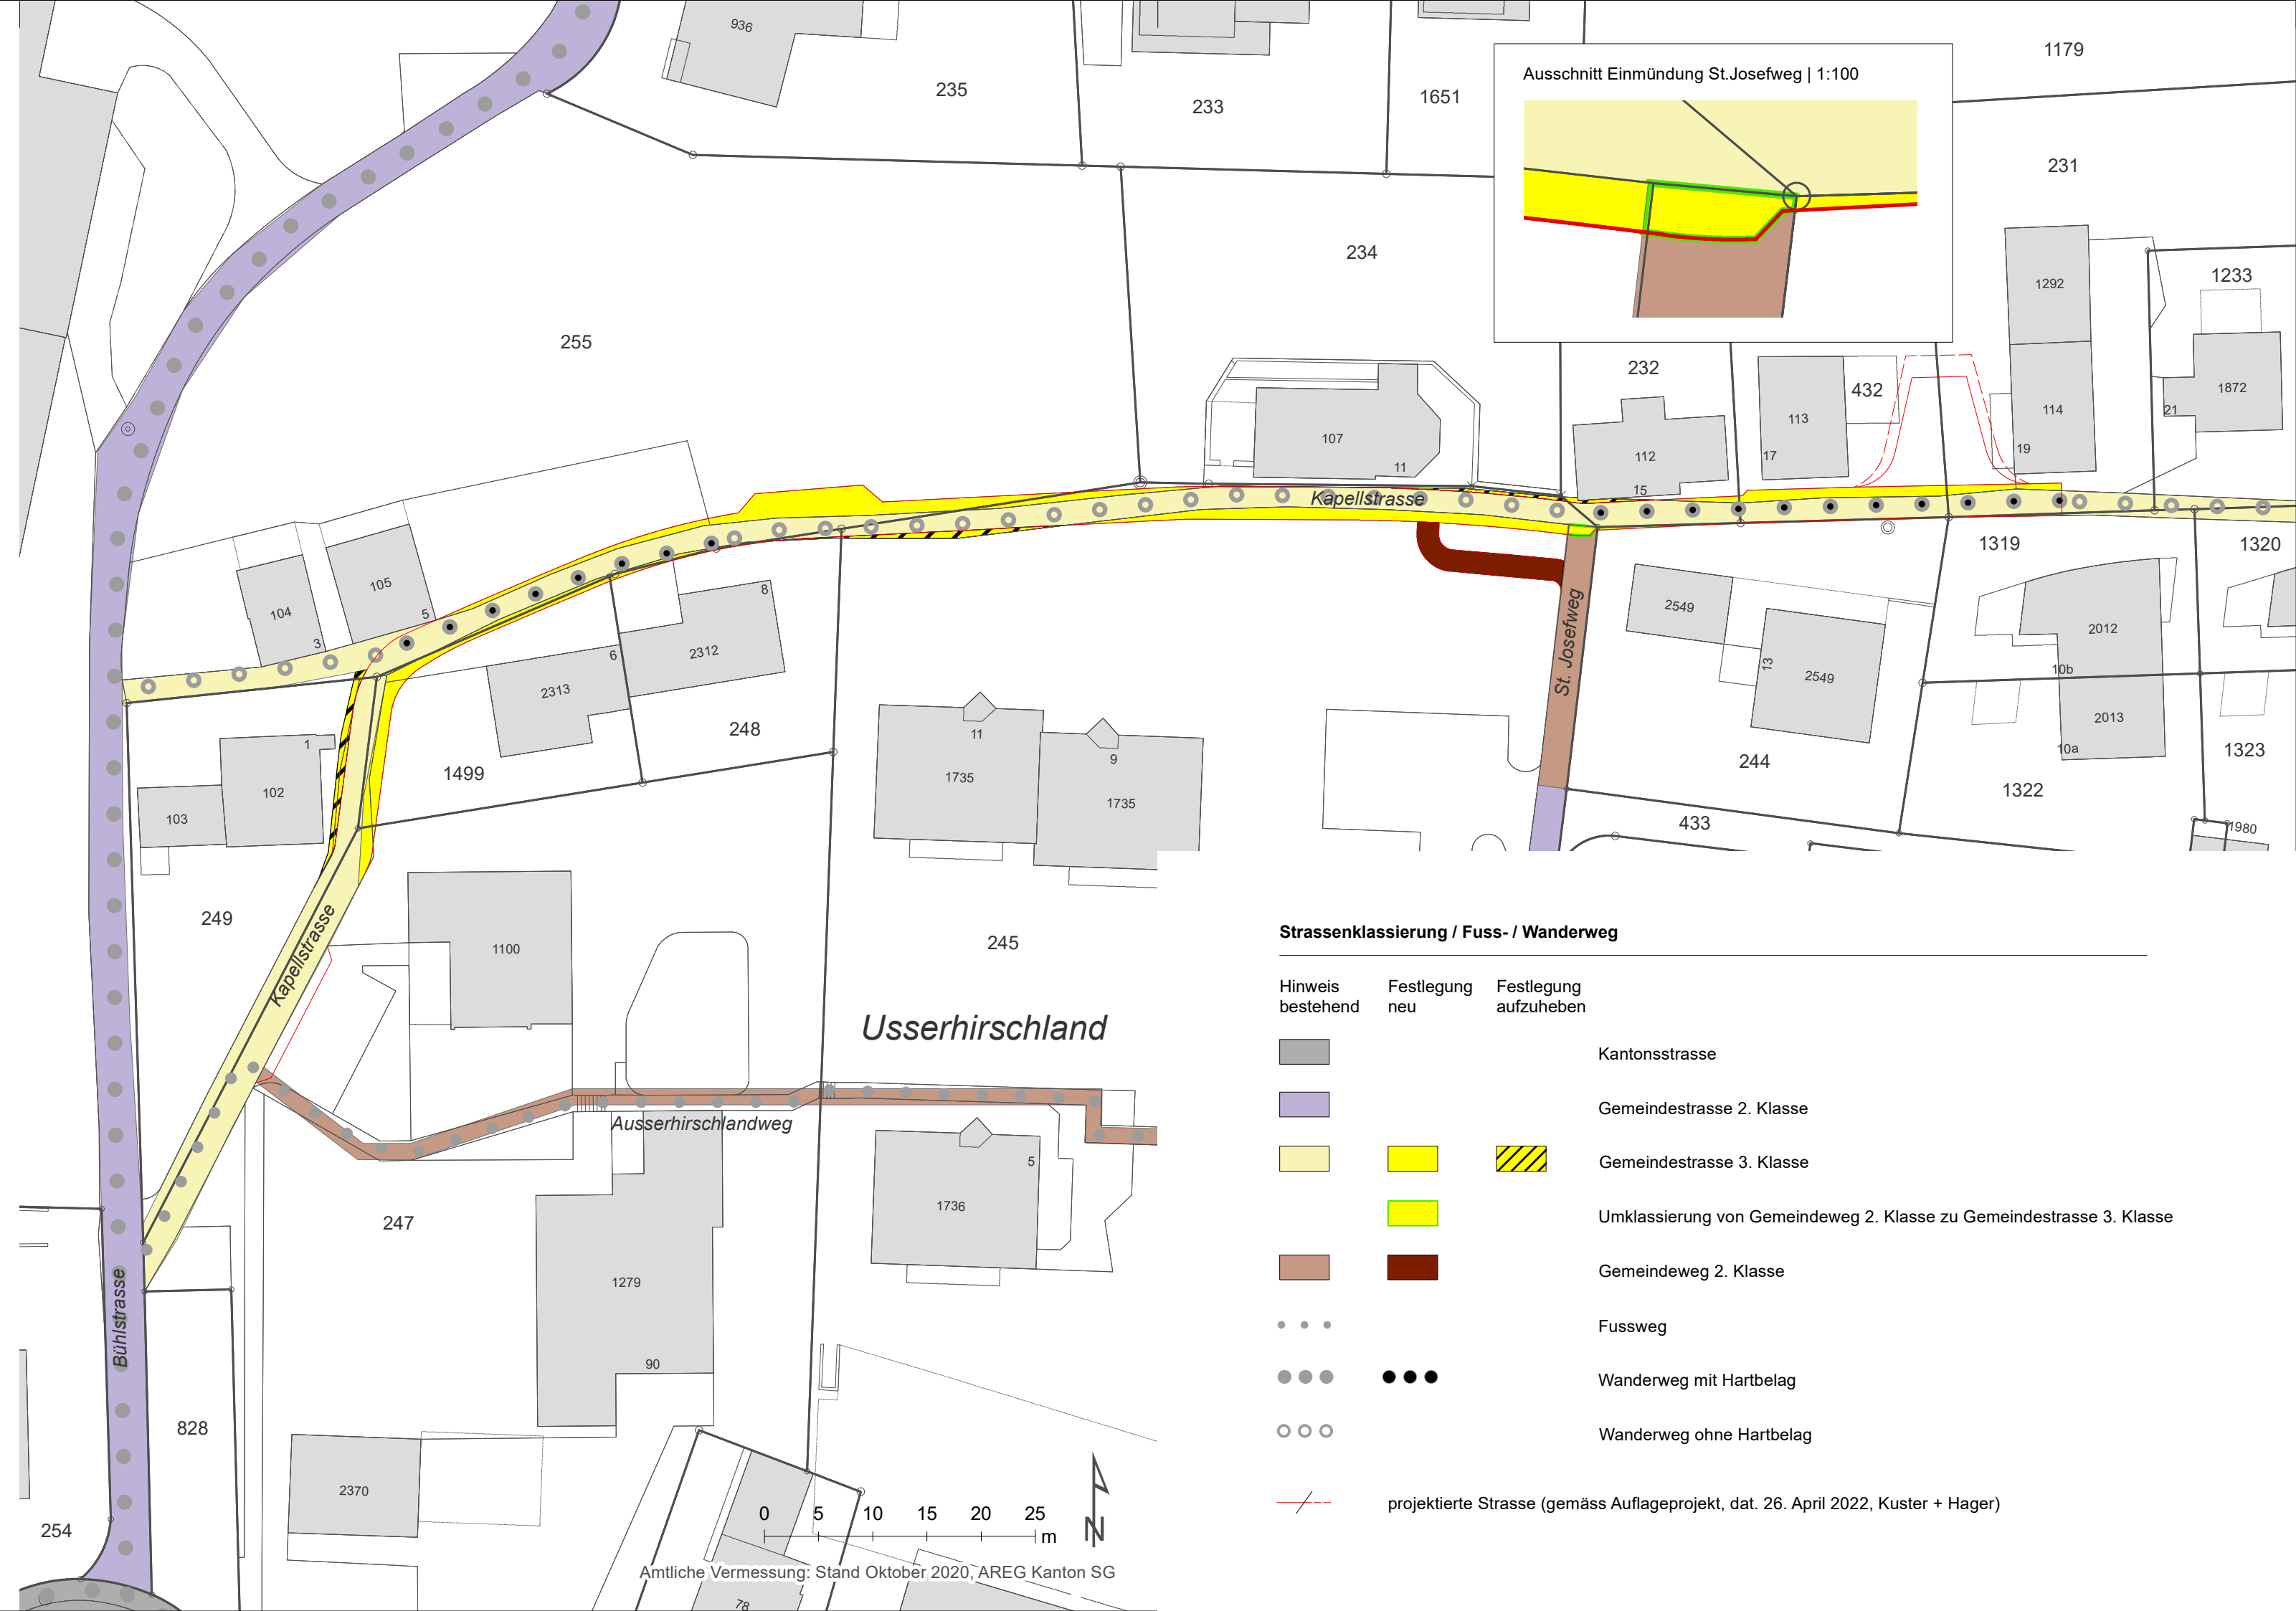

**Strassenklassierung / Fuss- / Wanderweg**

Hinweis bestehend	Festlegung neu	Festlegung aufzuheben	
			Kantonsstrasse
			Gemeindestrasse 2. Klasse
			Gemeindestrasse 3. Klasse
			Umklassierung von Gemeindeweg 2. Klasse zu Gemeindestrasse 3. Klasse
			Gemeindeweg 2. Klasse
			Fussweg
			Wanderweg mit Hartbelag
			Wanderweg ohne Hartbelag
			projektierte Strasse (gemäss Auflageprojekt, dat. 26. April 2022, Kuster + Hager)