

- Gebietsabgrenzung
- > 1 Fotostandort


Tempo-30-Zone "Tönierwies"

Standort Fotodokumentation

Situation 1:5'000

2022

Datum	revidiert	kontr./gez.	Plannummer
04.07.2022		rku/nho	2094.01-03

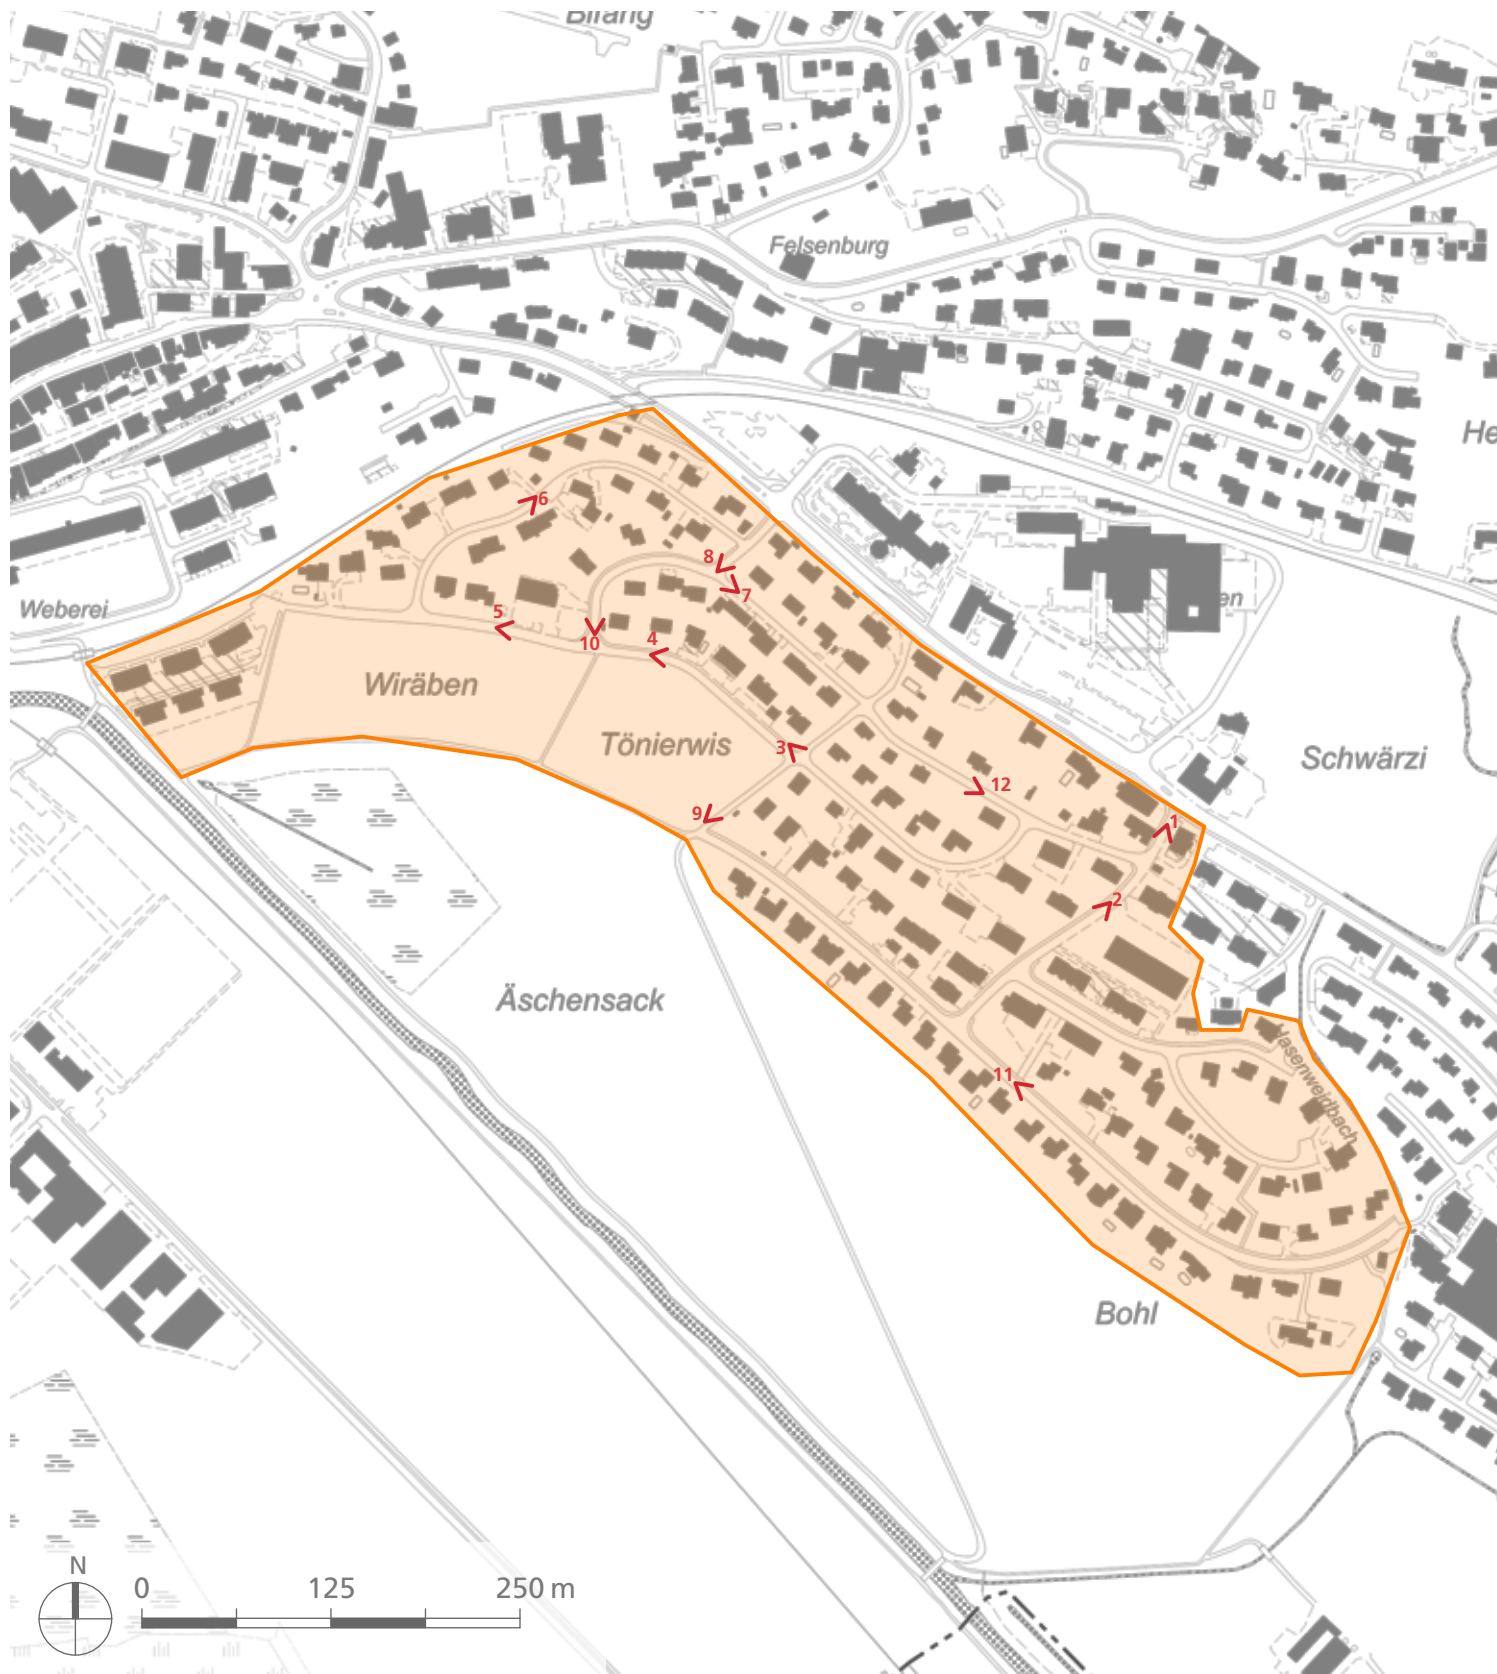

① Zeughausstrasse, Blick Richtung Lindenstrasse



② Zeughausstrasse, Blick Richtung Lindenstrasse



③ Weinrebestrasse, Blick Richtung Breitenstrasse



④ Weinrebestrasse, Blick Richtung Rietstrasse



⑤ Weinbergstrasse, verkehrsberuhigende Elemente vor Schulhaus



⑥ Weinbergstrasse, Einfamilienhausquartier



⑦ Tönierstrasse, Blick Richtung Niederwiesstrasse



⑧ Tönierstrasse, Blick Richtung Gasterstrasse



⑨ Rietstrasse, Blick Richtung Knoten Weinrebestrasse



⑩ Niederwiesstrasse, Blick Richtung Norden



⑪ Lindenstrasse, Blick Richtung Sackgasse



⑫ Breitenstrasse, Blick Richtung Rietstrasse

