

Tempo-30-Zone Quartiere «Rotfarb»

Massnahmen Markierungen

Arbeitsgruppe für Siedlungsplanung und Architektur AG
Spinnereistrasse 29, 8640 Rapperswil-Jona, tel. 055 220 10 60, fax 055 220 10 61
www.asaag.ch, info@asaag.ch



Datum	kontr./gez.	Plannummer
04.07.2022	rku/nho	2094.01-05a

Markierung "Zone 30"



Markierung Rechtsvortritt



Markierung Längsparkplätze



Massnahmen / Seitliche Einengung gepflästert


Situation 1:20 / Ansicht 1:20



Arbeitsgruppe für Siedlungsplanung und Architektur AG
Spinnereistrasse 29, 8640 Rapperswil-Jona tel. 055 220 10 60 fax 055 220 10 61
www.asaag.ch, info@asaag.ch

Datum	revidiert am	kontr./gez.	Plangrösse	Plannummer
04.07.2022		rku/nho	A3	2094.01-05b


Stele (Signal AG SVQ500)

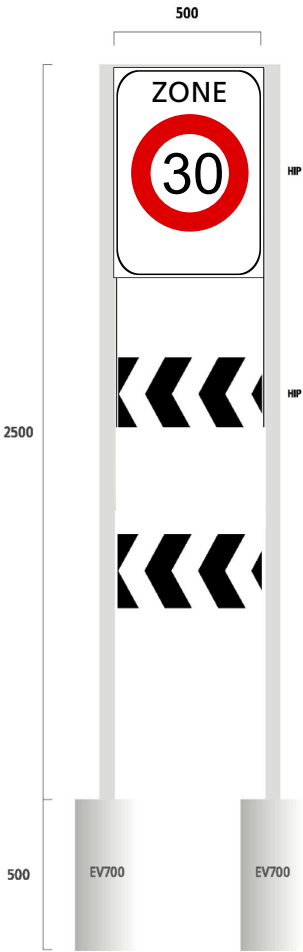


Beispiel typähnliche Einengung
Au, St. Gallen



Ansicht 1:20

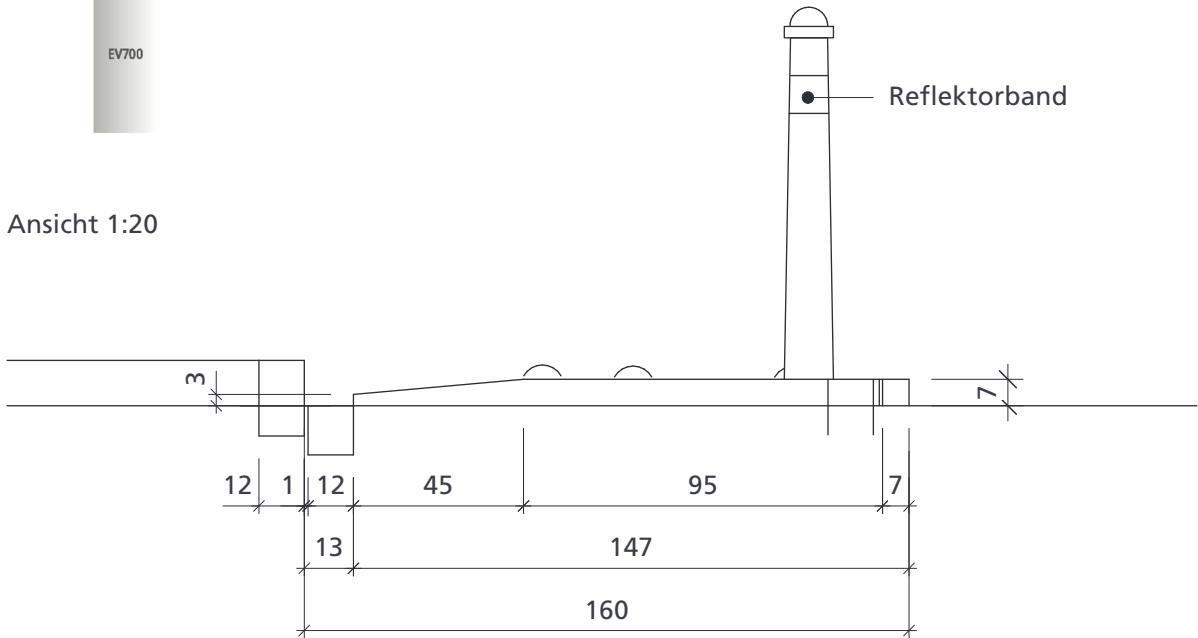

Situation 1:20

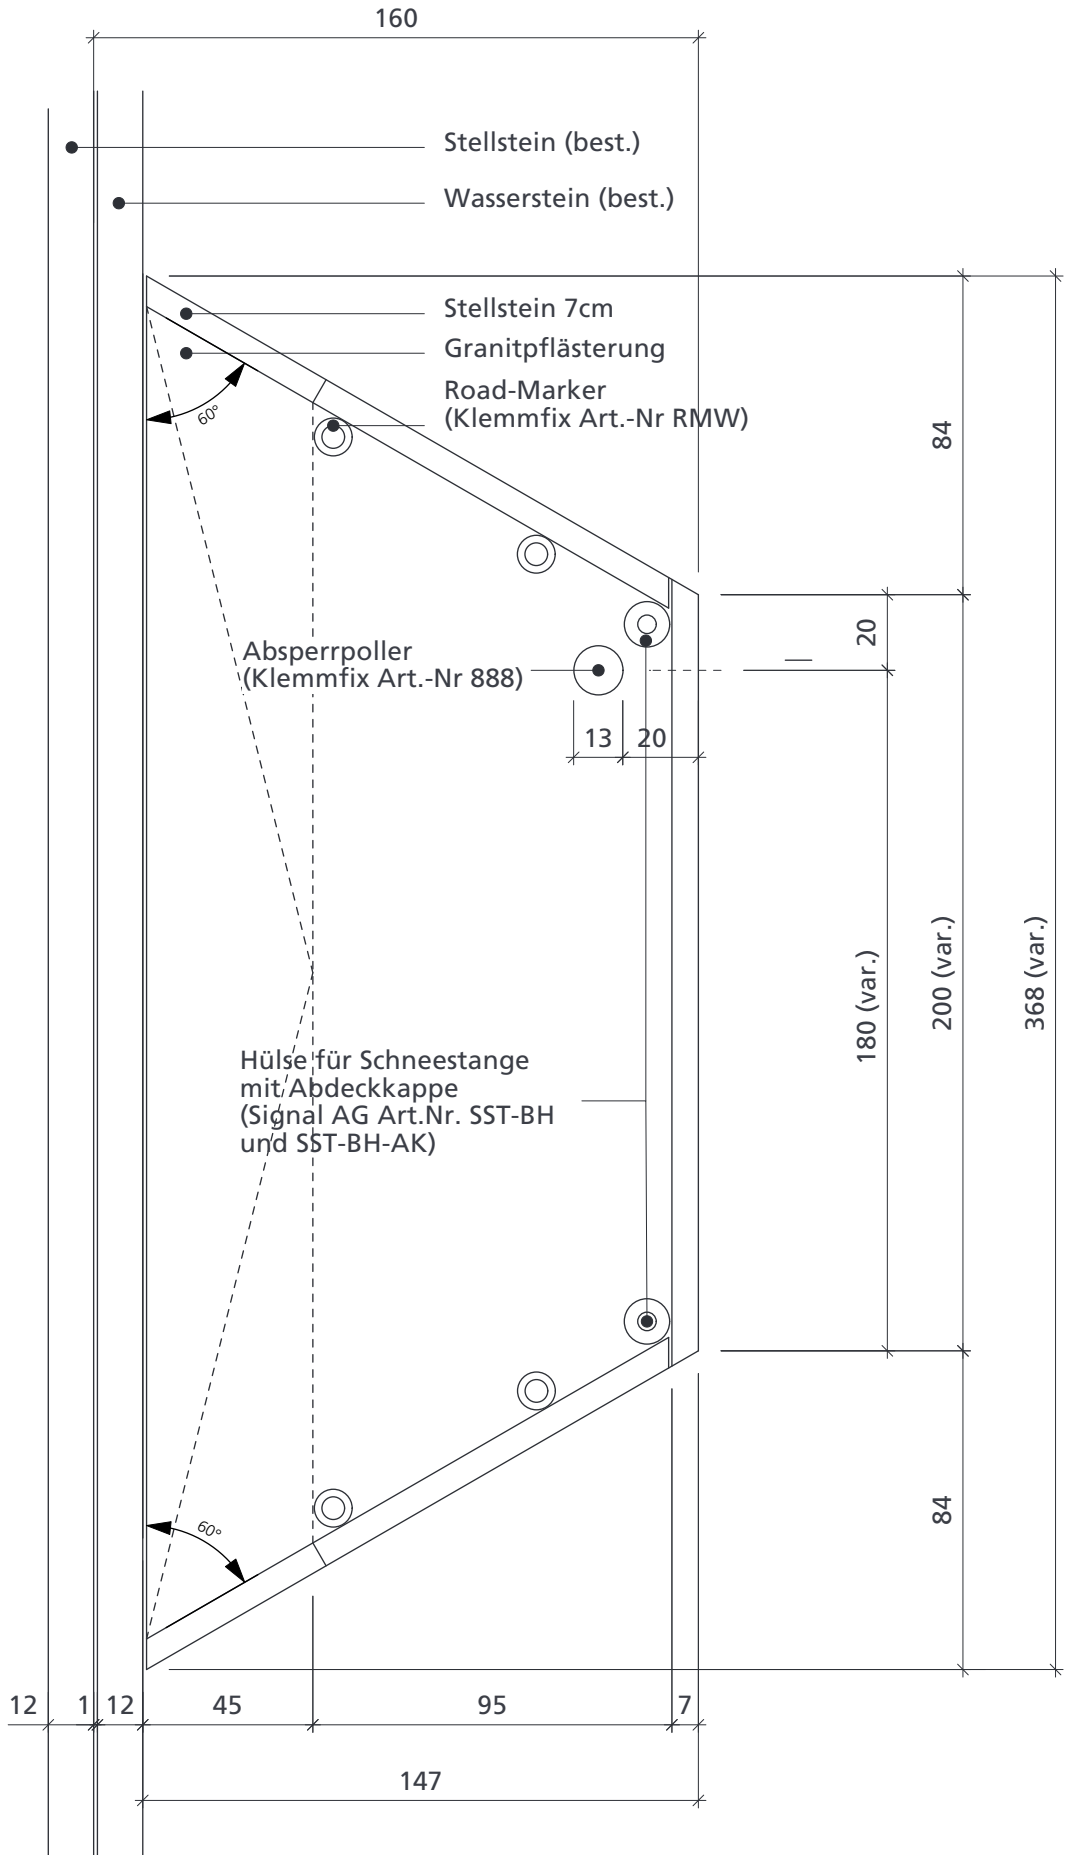

Alle Masse in cm (ausgenommen SQV-Stele / Signal AG)

Massnahmen / Parkplatzsicherung gepflästert


Situation 1:20 / Ansicht 1:20



Arbeitsgruppe für Siedlungsplanung und Architektur AG
Spinnereistrasse 29, 8640 Rapperswil-Jona tel. 055 220 10 60 fax 055 220 10 61
www.asaag.ch, info@asaag.ch

	Datum	revidiert am	kontr./gez.	Plangrösse	Plannummer
	04.07.2022		rku/nho	A3	2094.01-05c

Situation 1:20

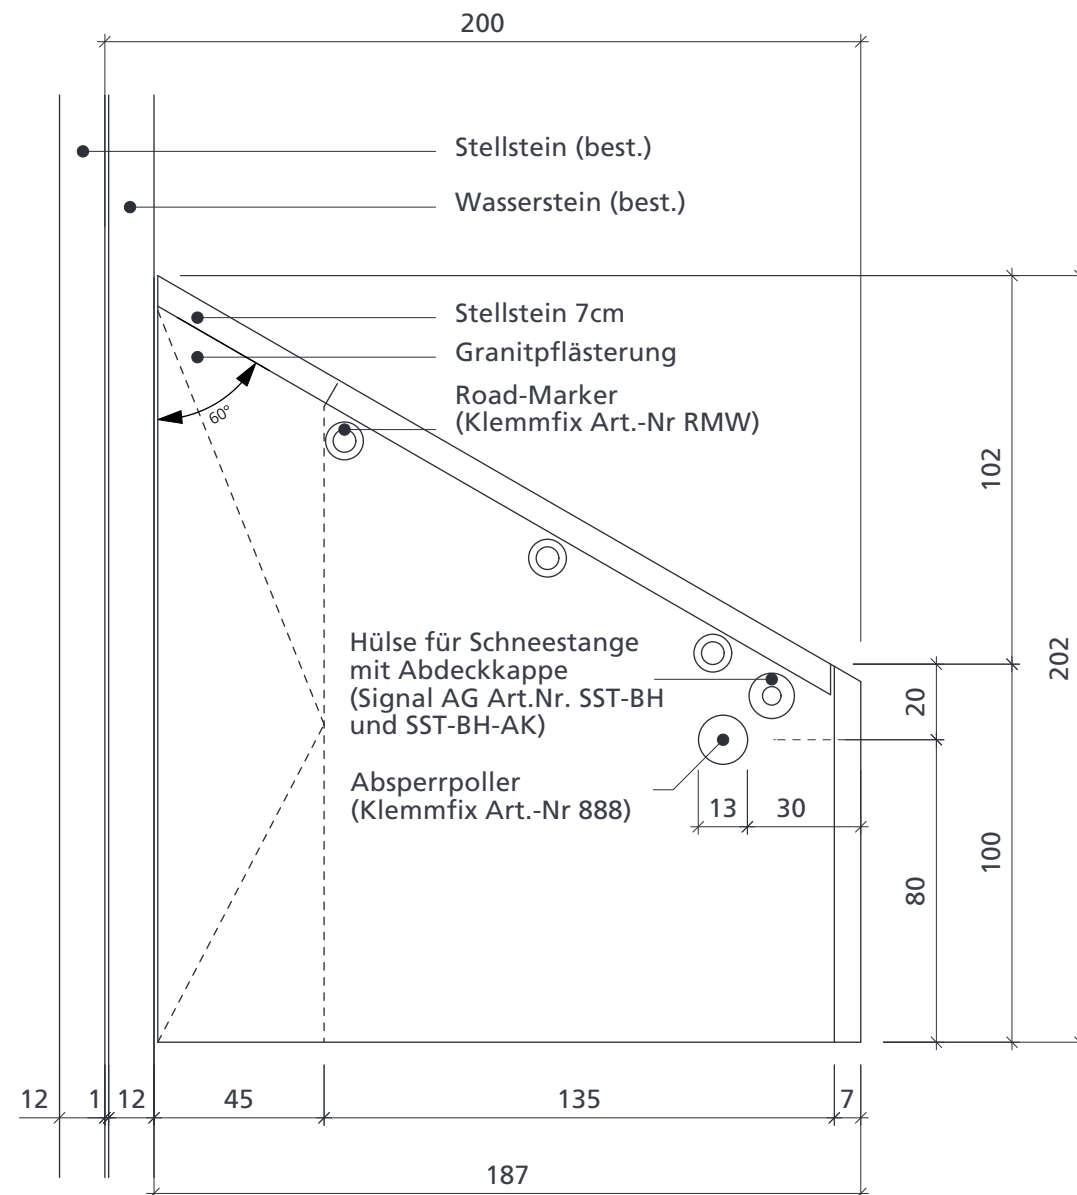

Alle Masse in cm

Beispiel Parkplatzsicherung Krämerackerstrasse, Uster



Ansicht 1:20

