


Gemeinde Uznach

Plan für das Grundbuch

1:500

Lukas Domeisen AG, Burgerrietstrasse 13, 8730 Uznach, www.geometer.biz

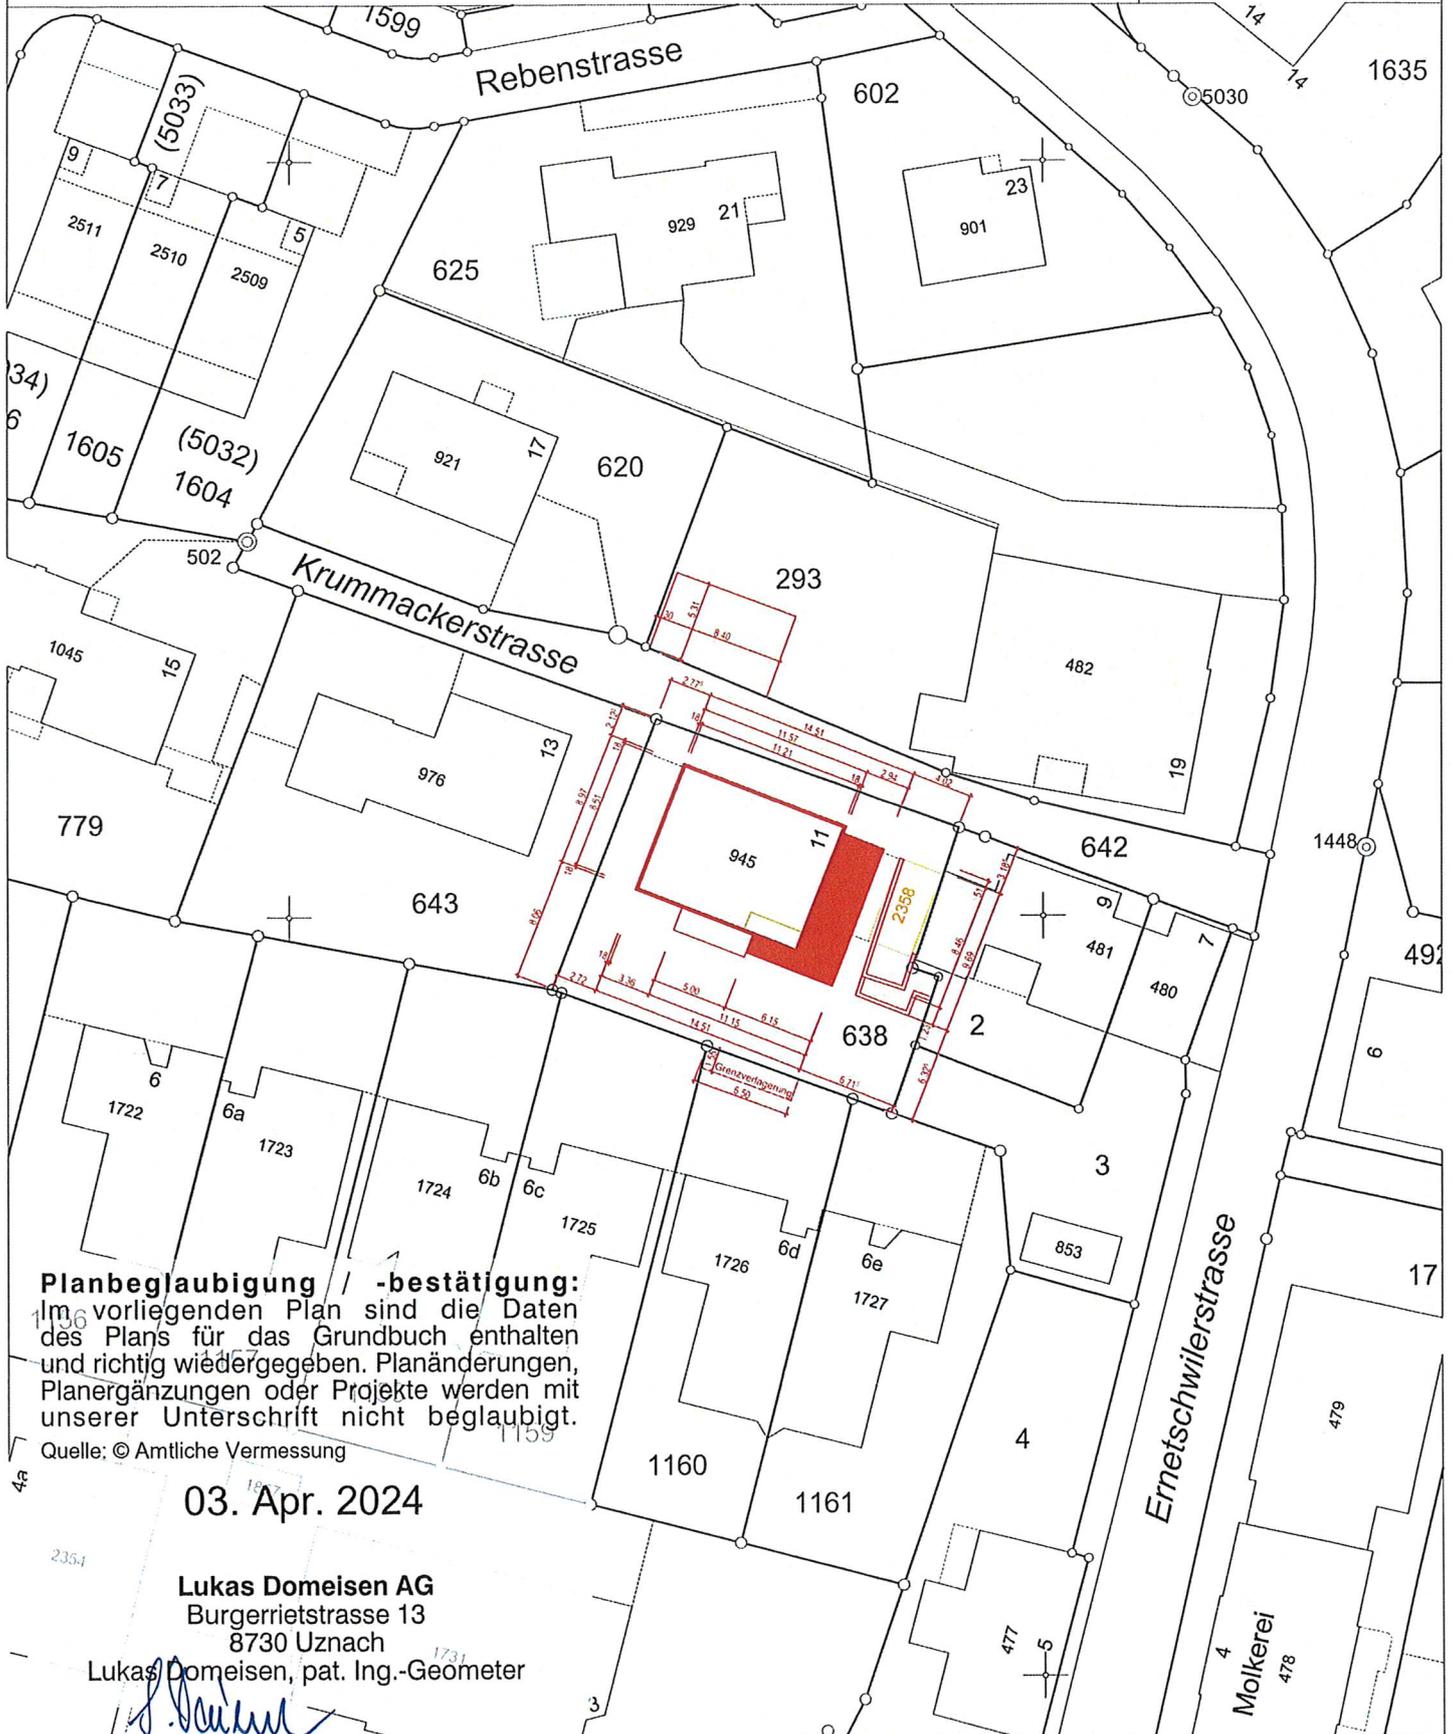

Planbeglaubigung / -bestätigung:

Im vorliegenden Plan sind die Daten des Plans für das Grundbuch enthalten und richtig wiedergegeben. Planänderungen, Planergänzungen oder Projekte werden mit unserer Unterschrift nicht beglaubigt.

Quelle: © Amtliche Vermessung

03. Apr. 2024

Lukas Domeisen AG
Burgerrietstrasse 13
8730 Uznach

Lukas Domeisen, pat. Ing.-Geometer

Die Nutzung des Planes für gewerbliche Zwecke und für Veröffentlichungen ist bewilligungspflichtig.

Die unterstrichenen Parzellennummern haben zufolge pendenter Mutation zum Teil Grenzen, die noch nicht rechtskräftig sind.

20.12.2022
Der Nachführungsgeometer

L. Domeisen