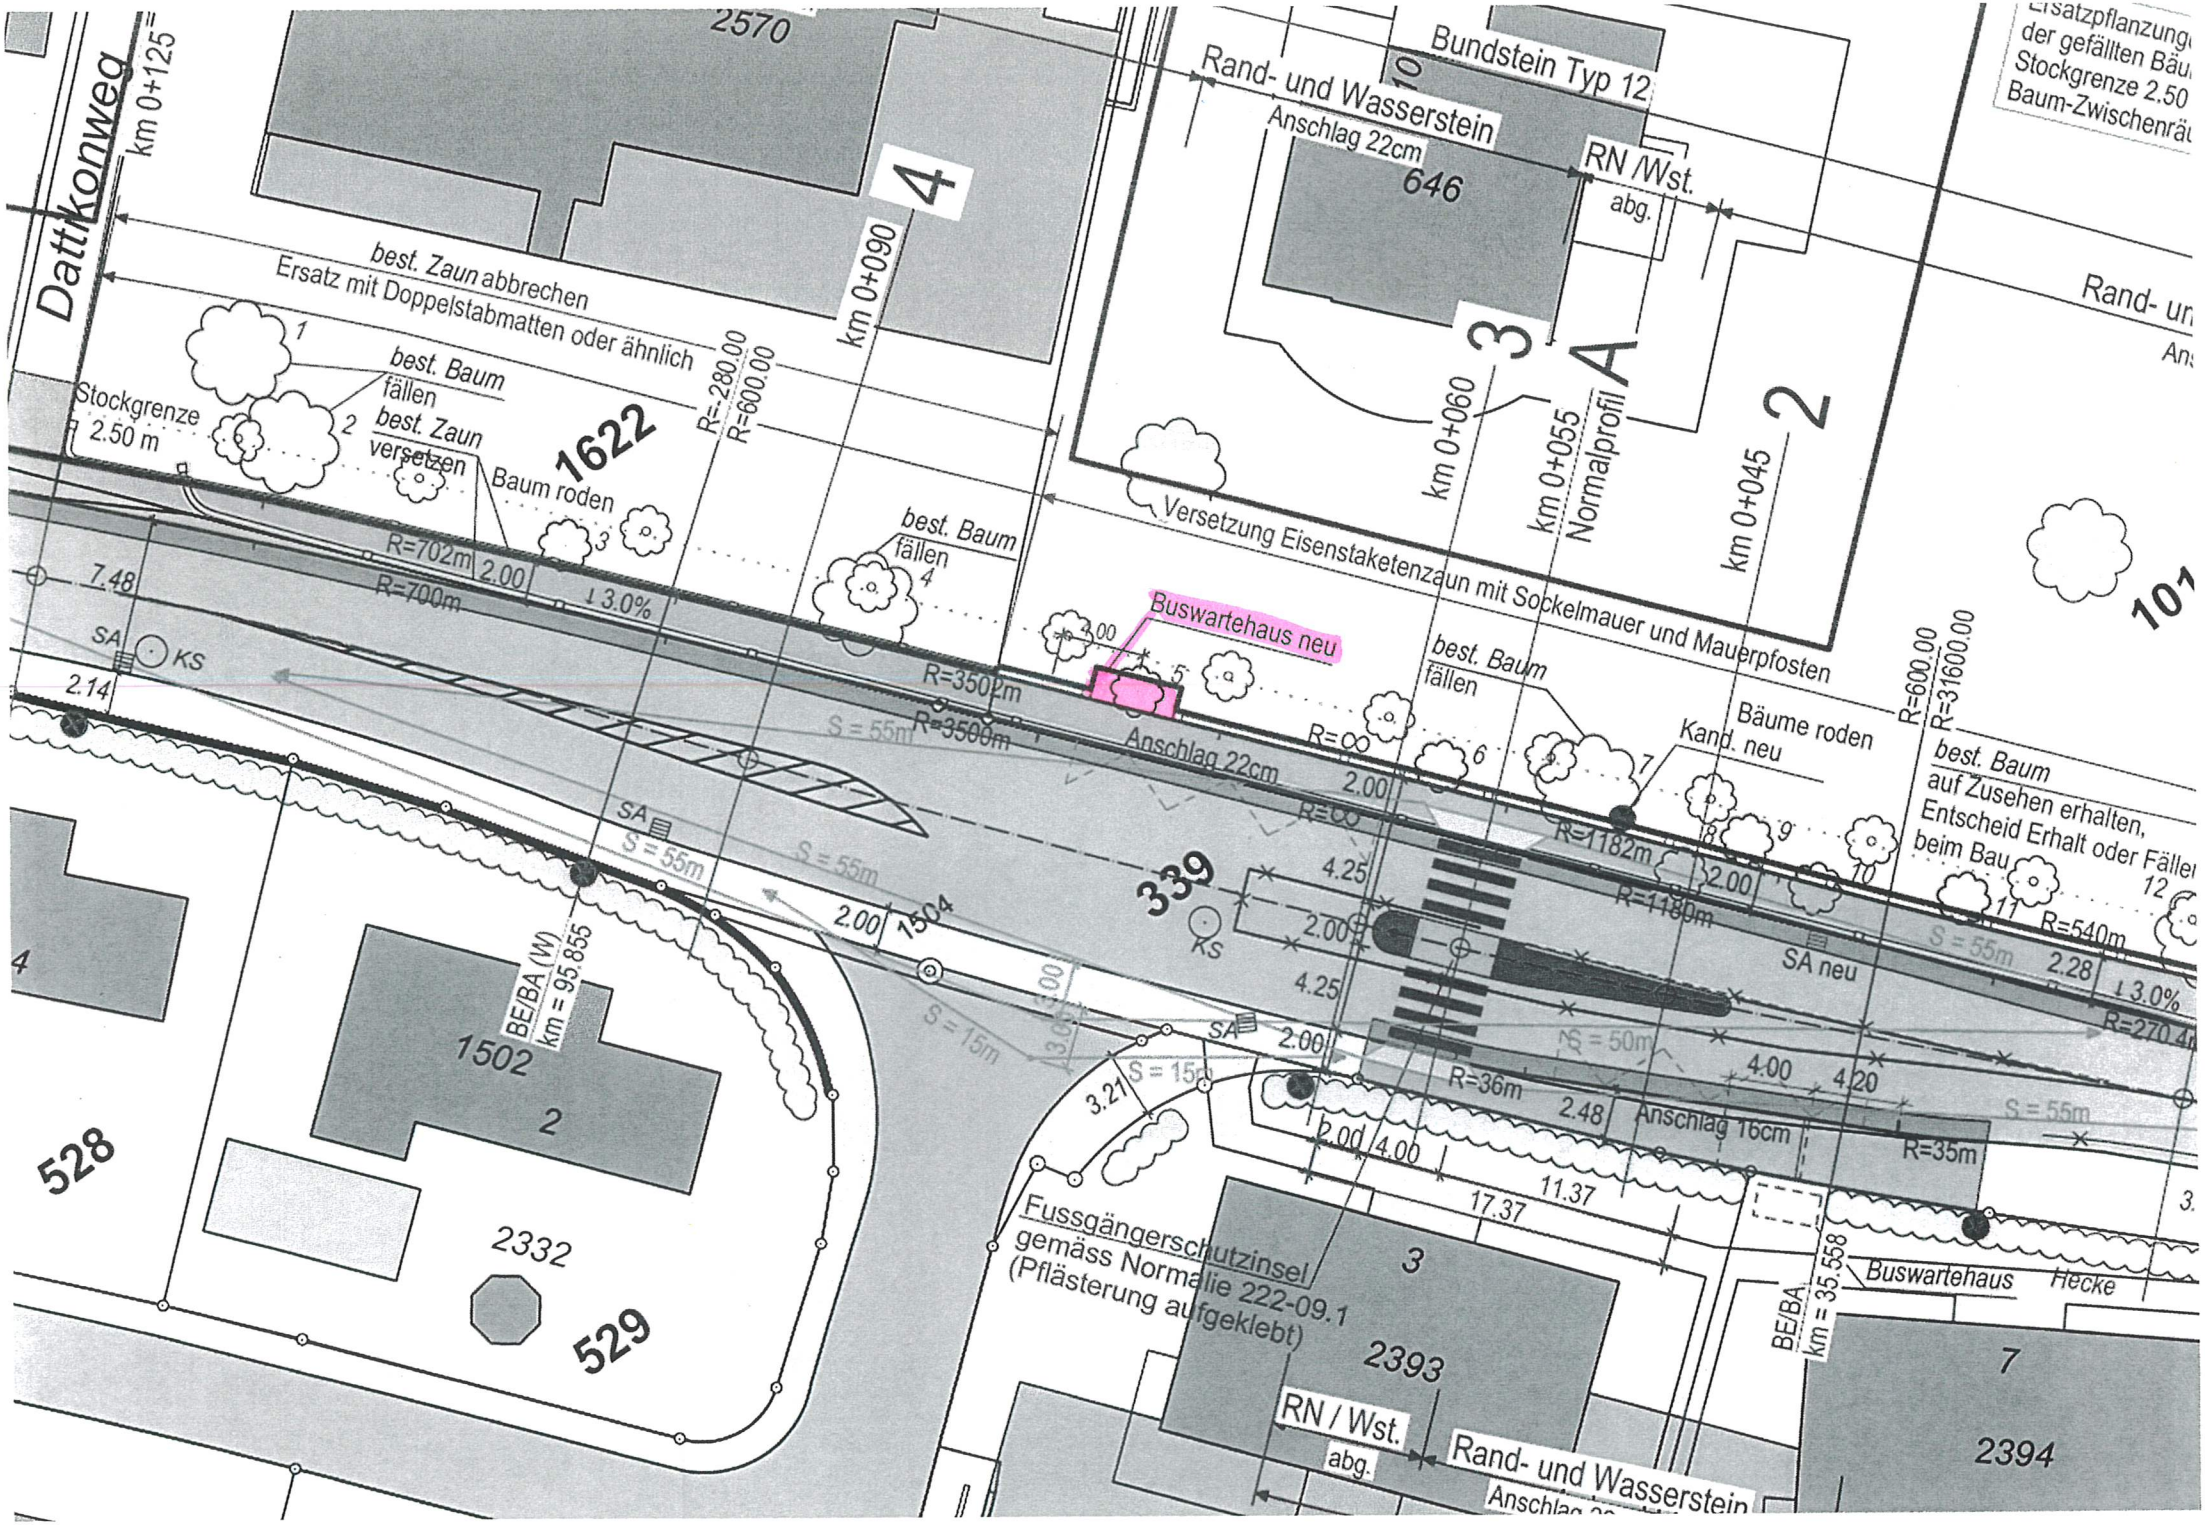

Dattikonweg
km 0+125
2570
4
km 0+090
Bundstein Typ 12
Rand- und Wasserstein
Anschlag 22cm
646
RN /Wst.
abg.
3
A
2
km 0+060
km 0+055
Normalprofil
km 0+045
Rand- un
Ersatzpflanzung
der gefällten Bäu
Stockgrenze 2.50
Baum-Zwischenräu
best. Zaun abbrechen
Ersatz mit Doppelstabmatten oder ähnlich
best. Baum
fällen
best. Zaun
versetzen
Baum roden
Stockgrenze
2.50 m
1622
R=-280.00
R=600.00
best. Baum
fällen
Versetzung Eisenstaketenzaun mit Sockelmauer und Mauerpfosten
Buswartehaus neu
R=702m
R=700m
2.00
3.0%
7.48
SA
KS
2.14
R=3502m
R=3500m
S = 55m
Anschlag 22cm
R=∞
best. Baum
fällen
Bäume roden
Kand. neu
R=600.00
R=31600.00
best. Baum
auf Zusehen erhalten,
Entscheid Erhalt oder Fälle
beim Bau
R=1182m
R=1180m
SA neu
R=540m
2.28
3.0%
R=270.4
339
1504
4.25
2.00
S = 15m
S = 50m
R=36m
2.48
Anschlag 16cm
R=35m
4.00
4.20
11.37
17.37
3.21
BE/BA (W)
km = 95.855
1502
2
528
2332
529
Fussgängerschutzinsel
gemäss Normalie 222-09.1
(Pflästerung aufgeklebt)
3
2393
RN / Wst.
abg.
Rand- und Wasserstein
BE/BA
km = 35.558
Buswartehaus
Hecke
7
2394