



Gemeinde Uznach

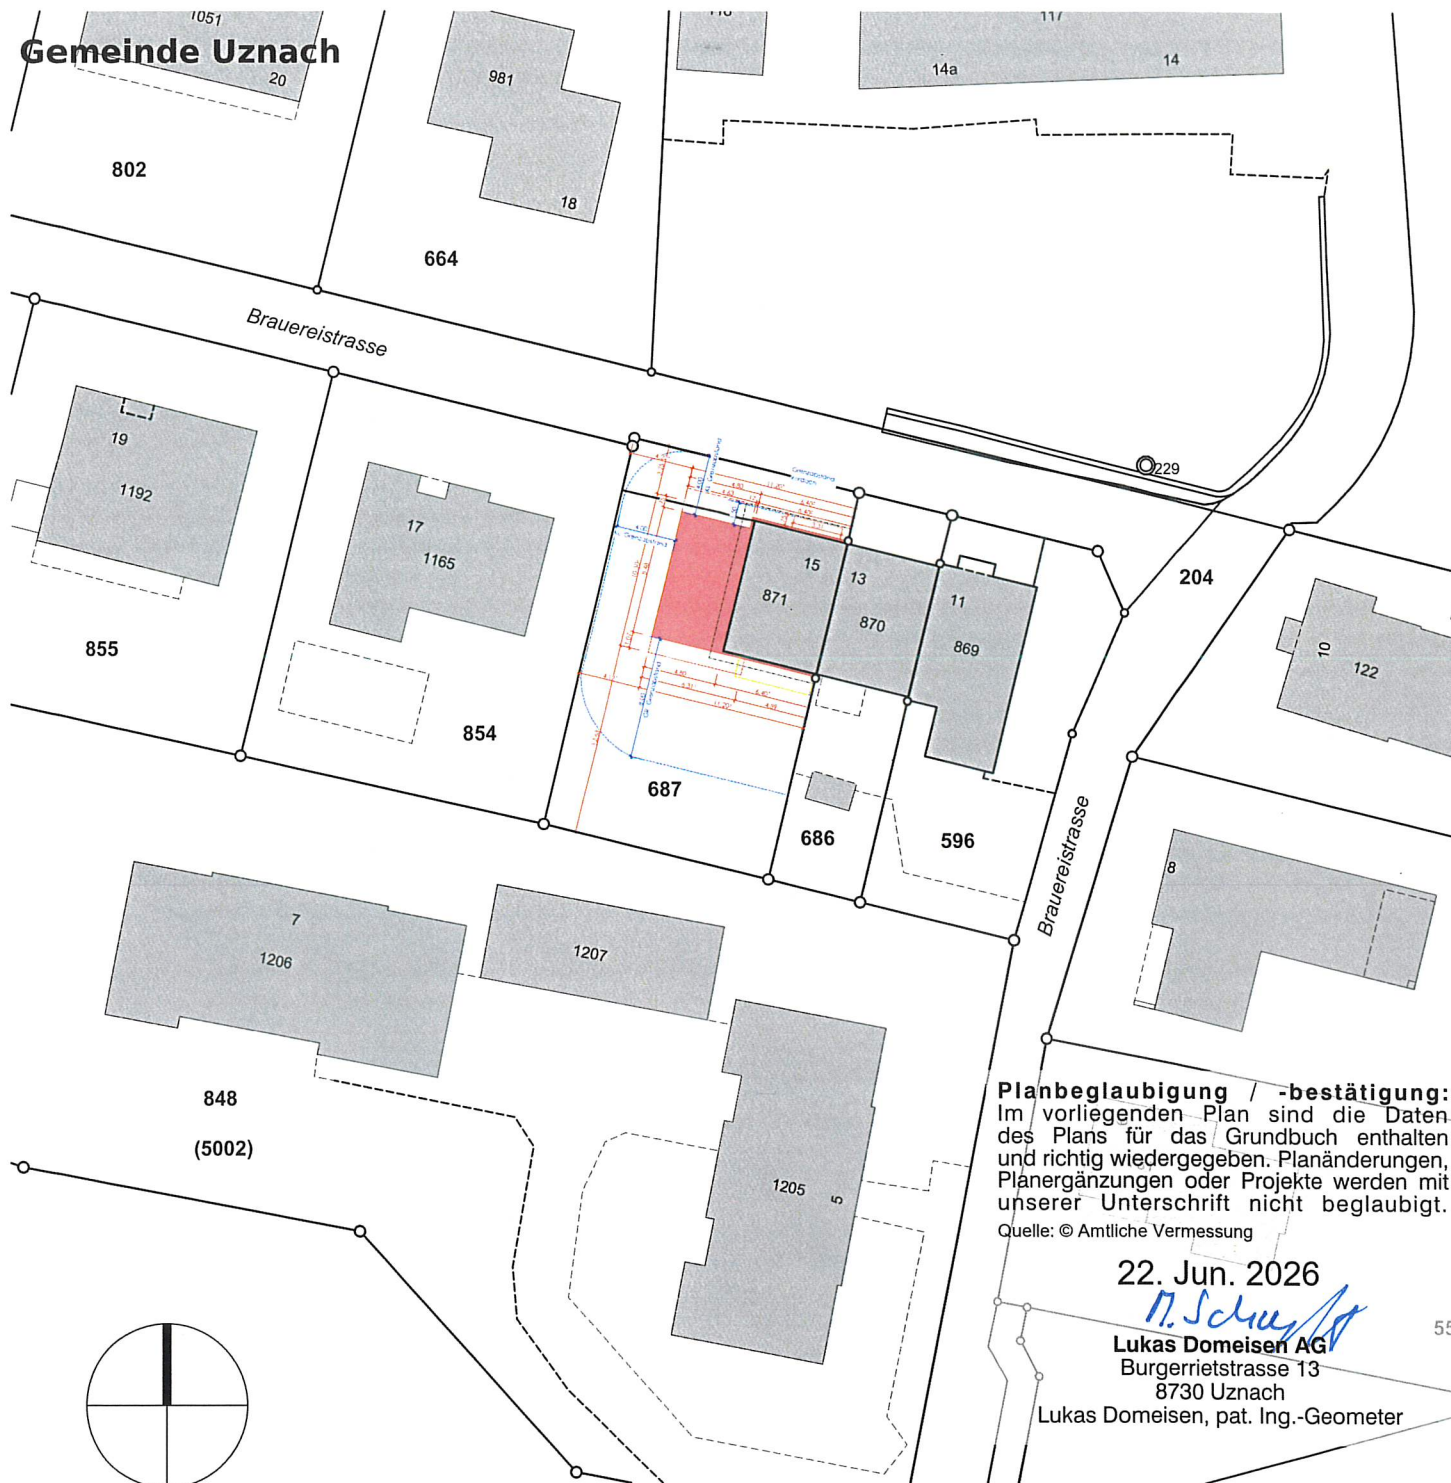

Planbeglaubigung / -bestätigung:
Im vorliegenden Plan sind die Daten des Plans für das Grundbuch enthalten und richtig wiedergegeben. Planänderungen, Planergänzungen oder Projekte werden mit unserer Unterschrift nicht beglaubigt.
Quelle: © Amtliche Vermessung

22. Jun. 2026

N. Schuster
Lukas Domeisen AG
Burgerrietstrasse 13
8730 Uznach
Lukas Domeisen, pat. Ing.-Geometer

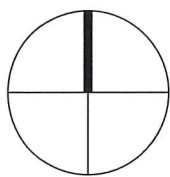

Bestand
Neubau
Abbruch



Grundeigentümer:

Jona, 25.08.2026

Die Bauherrschaft:

Jona, 25.08.2026

Der Architekt:

Wangen, 25.08.2026

NOSER Bauleitungen
+ Architektur AG
Bahnhofstrasse 15
8855 Wangen SZ

Situation

Objekt 2439-Anbau REFH, Brauereistrasse 15, 8730 Uznach

Bauherr Marco Hug, Tägernastrasse 17, 8645 Jona

Plan Nr.

2439/ **01**

Mst. 1:500
Gr. A4
Dat. 18.06.2026
Rev.
Gez. ni

NOSER Bauleitungen + Architektur AG
Bahnhofstrasse 15
8855 Wangen SZ

Tel. +41 55 / 451 12 90
E-Mail info@noser-architekten.ch
Web www.noser-architekten.ch

