Tanner Kehlleisten AG

8716 Schmerikon

Kapellstrasse (Nr. 3.07) - Ausbau
St. Josefweg (Nr. 5.03) - Erweiterung

Landerwerb

Situation 1:200

Auflageprojekt

Plannummer:	Version:	Gezeichnet Datum:	Gezeichnet Name:	Projektleiter Name:	Visum:	
4076 - 16	0	24.08.2021	HSE	CAI		Erstellt
	A	18.11.2021	HSE	CAI		Allgemeine Anpassungen
	B					
	C					
Auftragsnummer: 90.0670	D					
Plangrösse: 60 / 126 cm	E					

KUSTER + HAGER

INGENIEURBÜRO AG UZNACH · ETZELSTR. 1 · PF 236 · 8730 UZNACH · TEL. 055 285 11 11 · FAX 055 285 11 12
CHE-107.395.013 MWST www.kuster-hager.ch · E-MAIL: uznach@kuster-hager.ch

Grundeigentümer :

Parz. - Nr. 247, Politische Gemeinde Uznach

Parz. - Nr. 249, Baan Hofman Jan

Parz. - Nr. 249, Eggenberger Janine

Parz. - Nr. 1499, Widmer Rita

Parz. - Nr. 248, Micalizzi-Cerabona Tiziana

Parz. - Nr. 248, Micalizzi-Cerabona Giovanni

Parz. - Nr. 245, ImmoVision2 AG

Parz. - Nr. 1319, Marchionna Doris

Parz. - Nr. 1319, Marchionna Roberto

Parz. - Nr. 234, Katholische Kirchgemeinde Obersee

Parz. - Nr. 255, Uznaberg AG

Parz. - Nr. 244, Grünenfelder Adrian

Parz. - Nr. 244, Grünenfelder Andrea

Gesuchsteller/in :

Parz. - Nr. 231 / 232 / 432, Tanner-Graf Heinrich

Parz. - Nr. 231 / 232 / 432, Tanner-Graf Verena

Parz. - Nr. 231, Tanner Pascal

Projektverfasser :

Kuster + Hager Ingenieurbüro AG Uznach

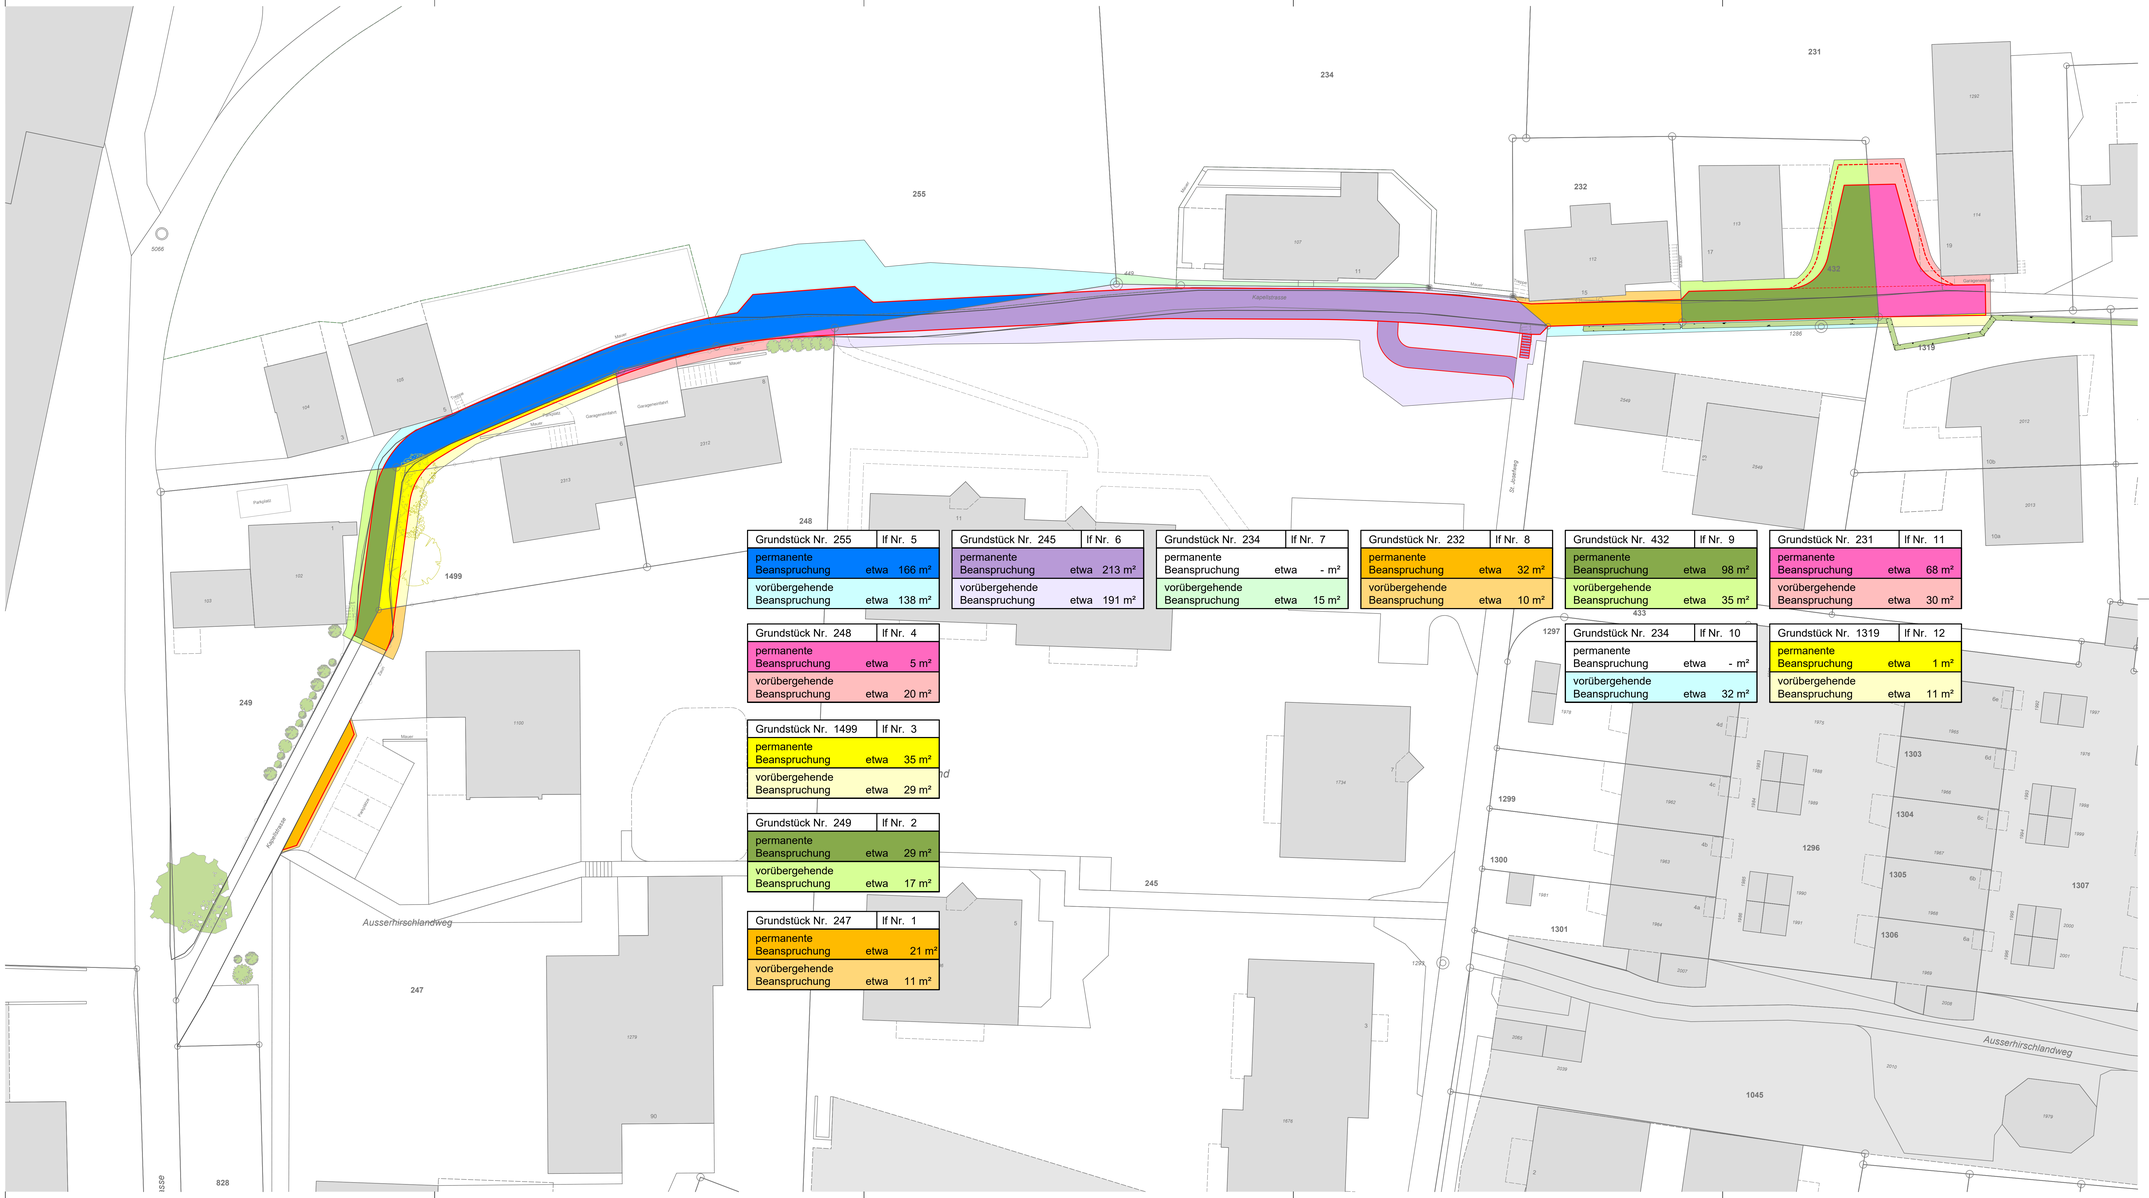

Grundstück Nr. 255	lf Nr. 5
permanente Beanspruchung	etwa 166 m²
vorübergehende Beanspruchung	etwa 138 m²

Grundstück Nr. 245	lf Nr. 6
permanente Beanspruchung	etwa 213 m²
vorübergehende Beanspruchung	etwa 191 m²

Grundstück Nr. 234	lf Nr. 7
permanente Beanspruchung	etwa - m²
vorübergehende Beanspruchung	etwa 15 m²

Grundstück Nr. 232	lf Nr. 8
permanente Beanspruchung	etwa 32 m²
vorübergehende Beanspruchung	etwa 10 m²

Grundstück Nr. 432	lf Nr. 9
permanente Beanspruchung	etwa 98 m²
vorübergehende Beanspruchung	etwa 35 m²

Grundstück Nr. 231	lf Nr. 11
permanente Beanspruchung	etwa 68 m²
vorübergehende Beanspruchung	etwa 30 m²

Grundstück Nr. 248	lf Nr. 4
permanente Beanspruchung	etwa 5 m²
vorübergehende Beanspruchung	etwa 20 m²

Grundstück Nr. 234	lf Nr. 10
permanente Beanspruchung	etwa - m²
vorübergehende Beanspruchung	etwa 32 m²

Grundstück Nr. 1319	lf Nr. 12
permanente Beanspruchung	etwa 1 m²
vorübergehende Beanspruchung	etwa 11 m²

Grundstück Nr. 1499	lf Nr. 3
permanente Beanspruchung	etwa 35 m²
vorübergehende Beanspruchung	etwa 29 m²

Grundstück Nr. 249	lf Nr. 2
permanente Beanspruchung	etwa 29 m²
vorübergehende Beanspruchung	etwa 17 m²

Grundstück Nr. 247	lf Nr. 1
permanente Beanspruchung	etwa 21 m²
vorübergehende Beanspruchung	etwa 11 m²