

Tanner Kehlleisten AG

8716 Schmerikon

# Kapellstrasse (Nr. 3.07) - Ausbau St. Josefweg (Nr. 5.03) - Erweiterung

Längenprofil 1:200/50

Auflageprojekt


Plannummer:	4076 - 17			
Version	Gezeichnet	Projektierer		
0	18.11.2021	HSE	CAI	Erstellt
A				
B				
C				
D				
E				
Auftragsnummer:	90.0670			
Plangrösse:	45 / 146 cm			

**KUSTER + HAGER**  
INGENIEURBÜRO AG UZNACH · ETZELSTR. 1 · PF 236 · 8730 UZNACH · TEL. 055 285 11 11 · FAX 055 285 11 12  
CHE-107.395.013 MWST www.kuster-hager.ch · E-MAIL: uznach@kuster-hager.ch

**Gesuchsteller/in :** Parz. - Nr. 231 / 232 / 432, Tanner-Graf Heinrich  
**Projektverfasser :** Kuster + Hager Ingenieurbüro AG Uznach

Parz. - Nr. 231 / 232 / 432, Tanner-Graf Verena

Parz. - Nr. 231, Tanner Pascal

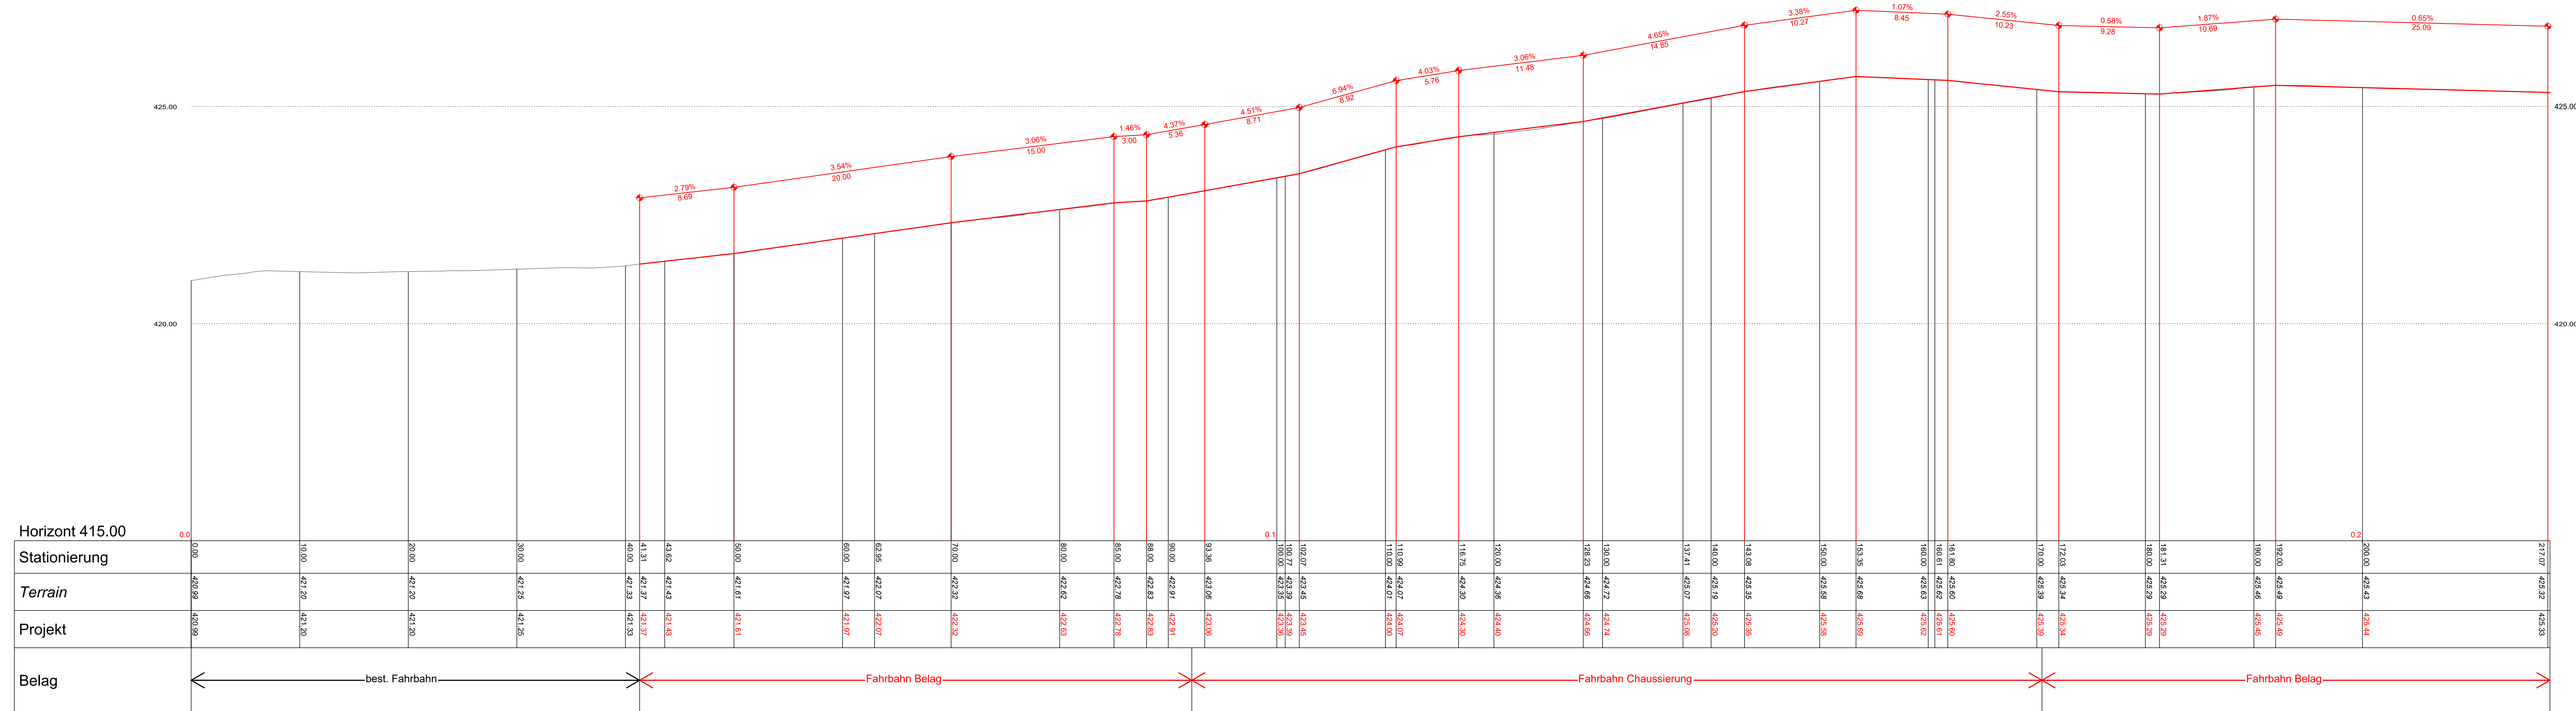

Horizont 415.00

Stationierung	0.00	10.00	20.00	30.00	40.00	41.31	48.82	50.00	60.00	62.95	70.00	80.00	85.00	88.00	90.00	93.36	100.00	102.07	110.00	110.99	116.75	120.00	128.23	130.00	137.41	140.00	143.08	150.00	153.35	160.00	161.80	160.61	170.00	172.03	180.00	181.31	190.00	192.00	200.00	217.07
Terrain	420.99	421.20	421.20	421.25	421.33	421.37	421.43	421.61	421.97	422.07	422.32	422.62	422.78	422.83	422.91	423.06	423.35	423.39	424.01	424.07	424.30	424.36	424.66	424.72	425.07	425.19	425.35	425.58	425.68	425.63	425.60	425.62	425.39	425.34	425.29	425.29	425.46	425.49	425.43	425.32
Projekt	420.99	421.20	421.20	421.25	421.33	421.37	421.43	421.61	421.97	422.07	422.32	422.63	422.78	422.83	422.91	423.06	423.36	423.39	424.07	424.07	424.30	424.40	424.66	424.74	425.08	425.20	425.35	425.58	425.69	425.62	425.60	425.62	425.39	425.34	425.29	425.29	425.45	425.49	425.44	425.33
Belag	← best. Fahrbahn					← Fahrbahn Belag										← Fahrbahn Chaussierung										← Fahrbahn Belag →														