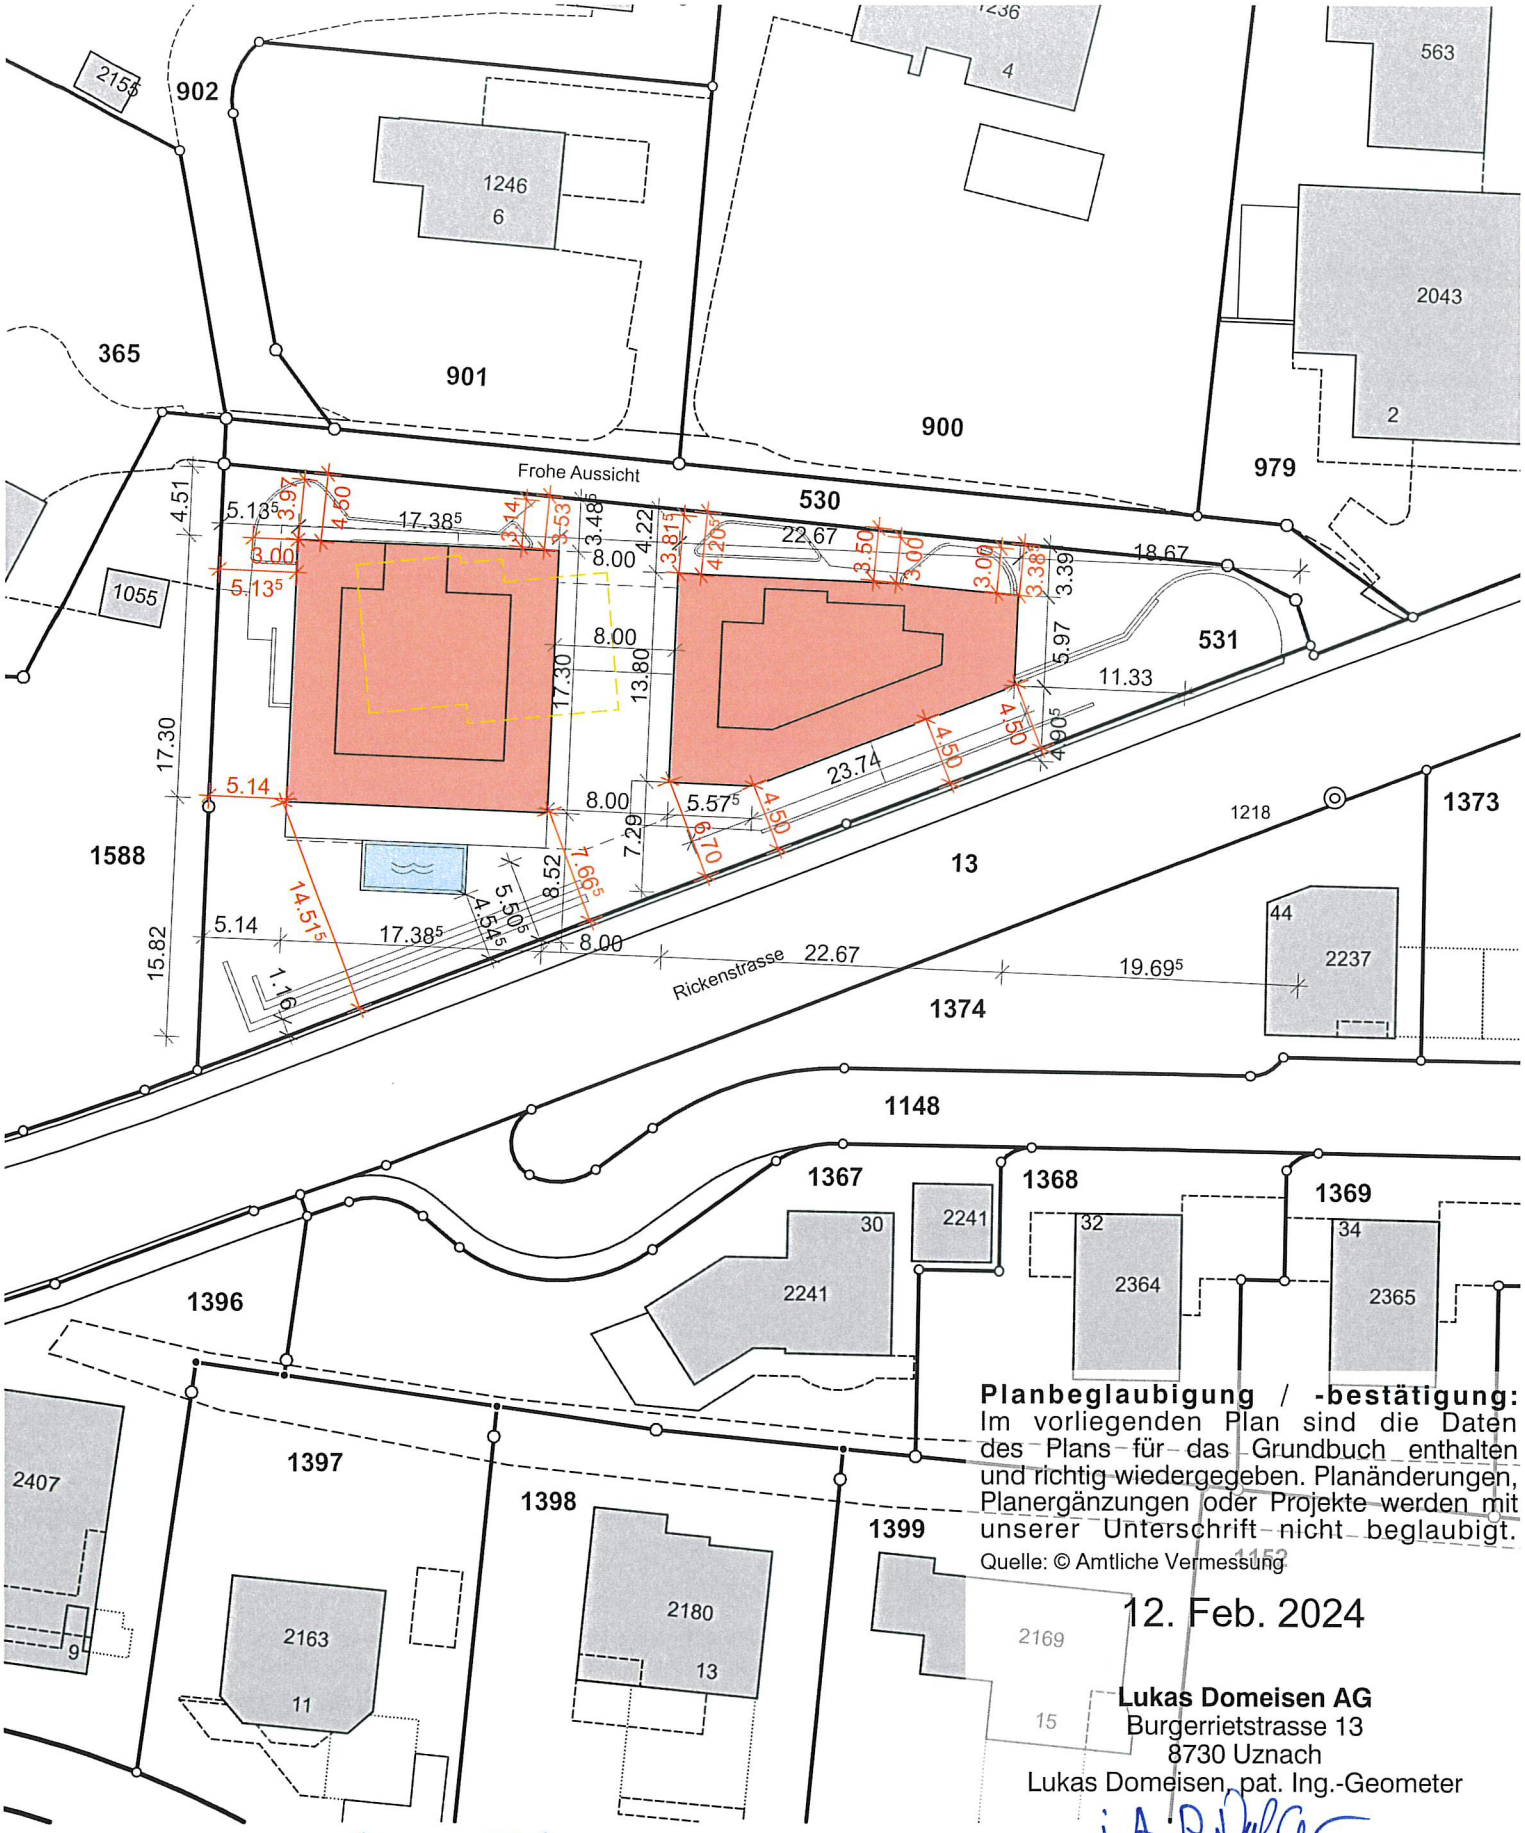

Planbeglaubigung / -bestätigung:
Im vorliegenden Plan sind die Daten des Plans für das Grundbuch enthalten und richtig wiedergegeben. Planänderungen, Planergänzungen oder Projekte werden mit unserer Unterschrift nicht beglaubigt.

Quelle: © Amtliche Vermessung

12. Feb. 2024

Lukas Domeisen AG
Burgerrietstrasse 13
8730 Uznach
Lukas Domeisen, pat. Ing.-Geometer

i.A. P. Dörler

Der Grundeigentümer | Der Bauherr | Der Architekt

N

0 5 10 15 20 25m

Projekt
20_08
MFH Frohe Aussicht
Frohe Aussicht 1 8730 Uznach

Grundeigentümer
Donika/Liridona Markaj Florin/Pal Markaj
Rosenbergstrasse 10, 8865 Bilten

Bauherrschaft
Florin Markaj/ Pal Markaj
Rosenbergstrasse 10, 8865 Bilten

Projektstatus:
3_Baueingabe

Plan
3000
Situationsplan

Eko Architektur
Gemeindehausplatz 13, 6048 Horw
info@ekoarchitektur.ch 041 220 24 02

Massstab	m.ü.M	Plangrösse	Gezeichnet	Prüfung / Freigabe	Revidiert
1:500	± 0.00 = 487.08 m.ü.M	A4	gm/rg/sa	23.01.2024	